

Plan Local d'Urbanisme

Approbation du projet de P.L.U.:
DCC 19 Décembre 2011

4.2.1 - REGLEMENT GRAPHIQUE

AUCAMVILLE

Le PLU est élaboré avec
l'assistance du Bureau d'Etude
Saunier&Associés et AUSV

le grand toulouse
6, rue René Leduc B.P. 35821
31505 Toulouse Cedex 5
www.grandtoulouse.fr

le grand Toulouse
COMMUNAUTÉ URBAINE

ST ALBAN

FONBEAUZARD

TOULOUSE

RD 820

A 62

RD 4

L'HERS

UE

UC

UCa

N

UB

UA

UG

GHi

LISTE DES EMPLACEMENTS RESERVES

Dénomination	Bénéficiaire	Destination	Superficie
1	Commune	Extension de la zone de loisirs du lac	9 536 m²
2	Communauté urbaine	Réalisation d'une voie verte (piétons/cycles) en bordure de l'A62	5 282 m²
3	Commune	Aménagement d'un espace vert écran	1 191 m²
4	Commune	Extension de l'école Nicolas Poussin	488 m²
5	Communauté urbaine	Liaison rue du château d'eau et impasse des Violettes	886 m²
6	Commune	Extension de l'école Jules Ferry	1 965 m²
7	Communauté urbaine	Liaison vers la zone naturelle	631 m²
8	Commune	Implantation équipement sportif	27 546 m²
9	Commune	Réalisation d'un espace vert	2 954 m²

ZONES URBAINES :

- ZONE UA
- ZONE UAa
- ZONE UB
- ZONE UC
- ZONE UE


- SERVITUDE DE MIXITE SOCIALE
  zones concernées par l'application de l'article L123-1-5-16 du Code de l'Urbanisme :
  - SMS A : Mazurié nord
  - SMS B : Route de Fronton Nord
  - SMS C : Route de Fronton Sud
- EMPLACEMENT RESERVE
- ESPACE BOISE CLASSE
- ZONE AFFECTEE PAR LE BRUIT
- ZONE DE PERIMETRE D'ETUDE DE LA RD 820

- ZONE ET SECTEUR
- ZONE NATURELLES

- Zone soumise au PPR Sécheresse (tout le territoire communal)
- Zone soumise au PPR Inondation (zone Ghi)
- Zone soumise au PPR Inondation (zone JI)
- Zone ayant fait l'objet d'une orientation d'aménagement
- Point de raccordement des dessertes
- Elément paysager remarquable, protégé en application de l'article L123.5.7 du C.U. :
  - Arbre situé au Chemin de Salvy

N

0 50 100 200 300 m

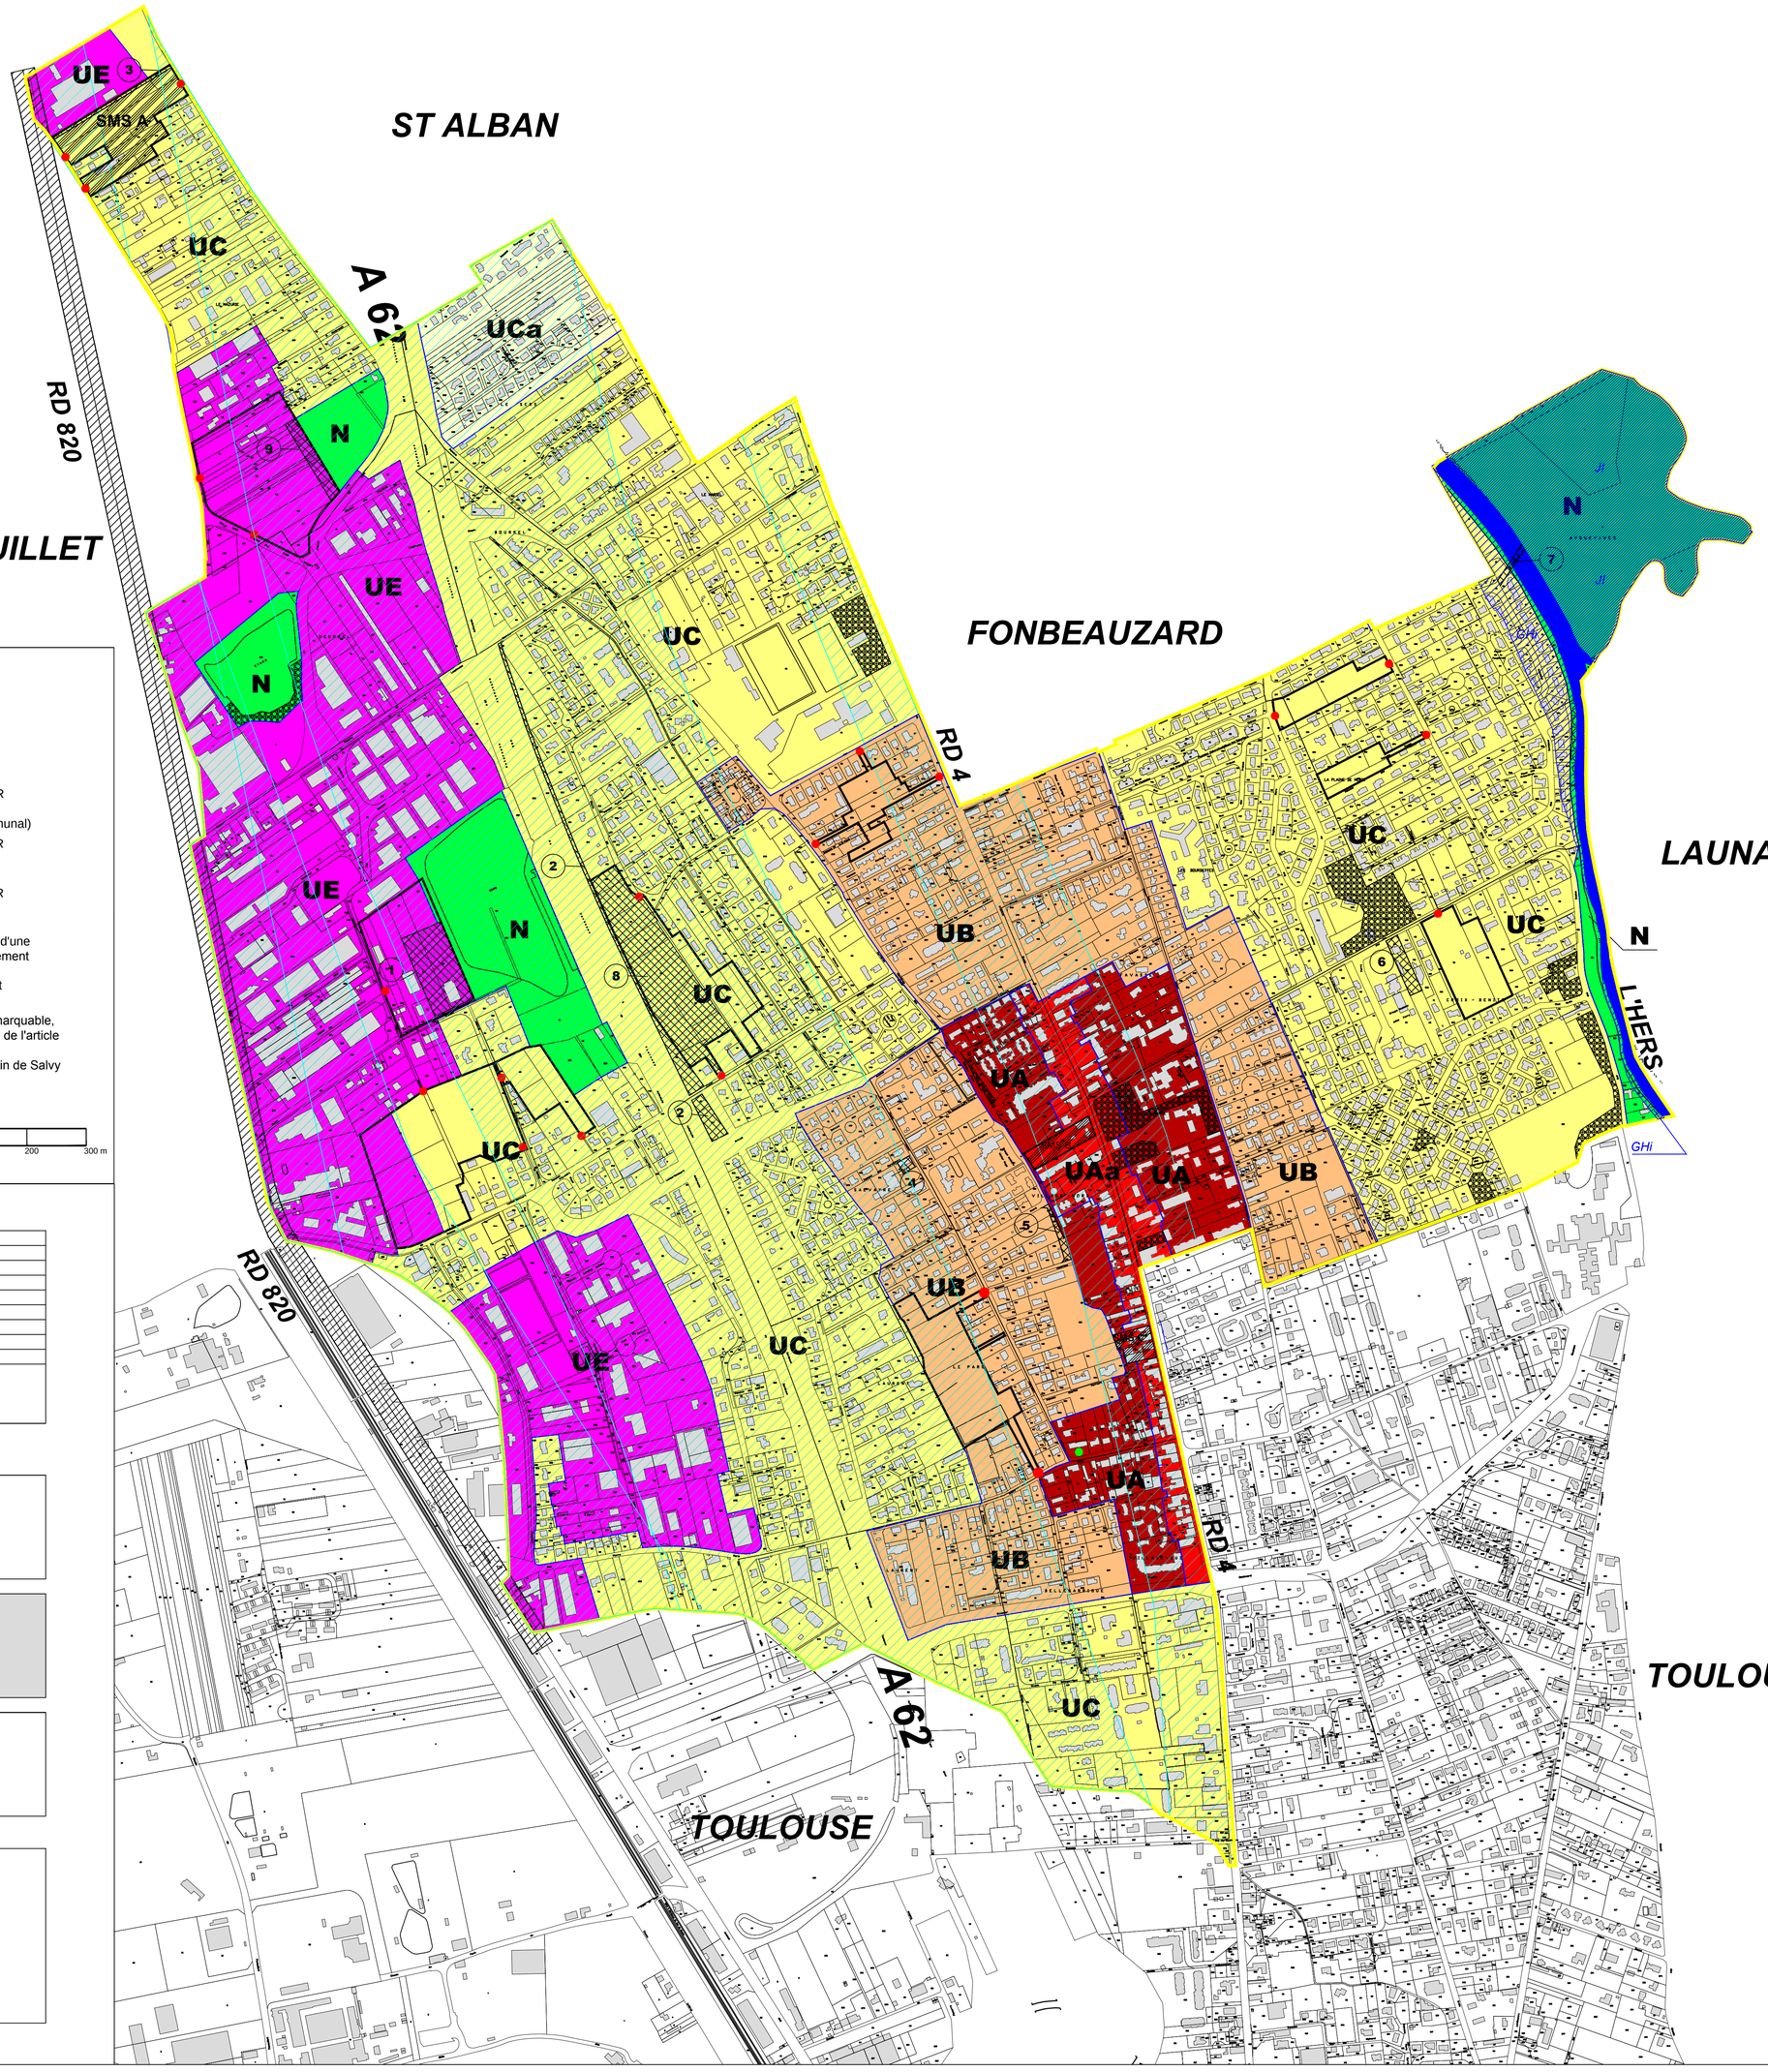

Mis en élaboration par DCM le : 21/12/2004

Projet arrêté par DCM le :

Mis à l'enquête publique du au

Approuvé le :

HAUTE-GARONNE

GRAND TOULOUSE,
COMMUNE D'AUCAMVILLE

P.L.U

PLAN LOCAL D'URBANISME

PLU approuvé

REGLEMENT GRAPHIQUE

Echelle : 1/5000

Conduite d'étude :

ATD
1, place Alphonse Jourdain
31000 TOULOUSE

Bureaux d'études :

Saunier & Associés
205 Avenue Georges Clémenceau
92 024 NANTERRE
Tél. : 01.70.92.32.00 / Fax. : 01.57.67.17.95

AUSV
Architecture Urbanisme Stéphane Vigné
68 Bd Jean Brunhes 31300 Toulouse
Tél. : 09 81 07 78 62 / Fax. : 09 81 70 52 21

Ref :1SU311050036 / déc. 2011