

Plan Local d'Urbanisme

Approbation du projet de P.L.U.:
DCC 19 Décembre 2011


5.1.3. - SCHEMA DU RESEAU D'ASSAINISSEMENT

AUCAMVILLE

Le PLU est élaboré avec
l'assistance du Bureau d'Etude
Saunier&Associés et AUSV

le grand toulouse
6, rue René Leduc B.P. 35821
31505 Toulouse Cedex 5
www.grandtoulouse.fr

le grand Toulouse
COMMUNAUTÉ URBAINE

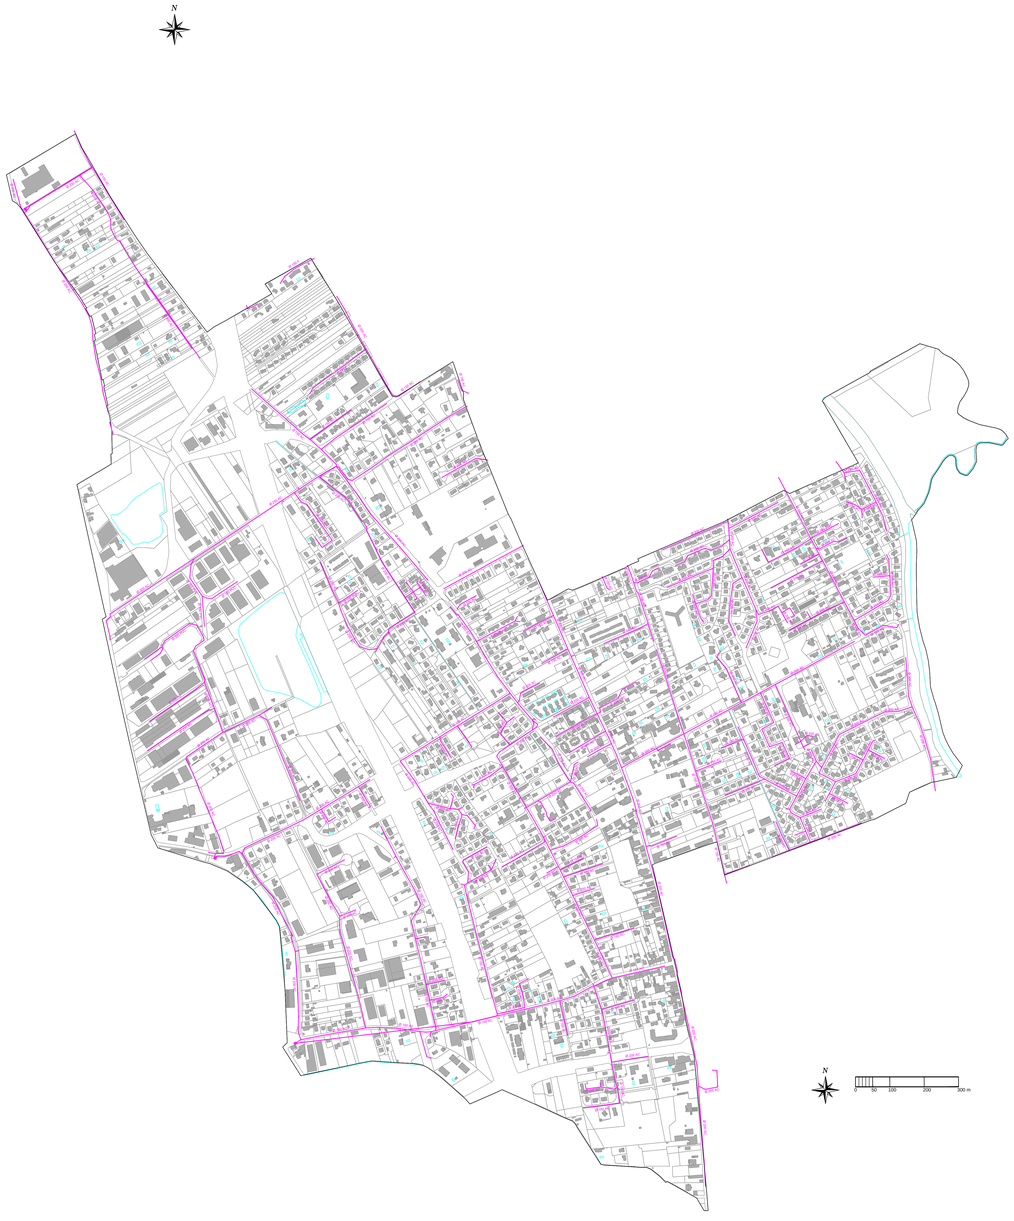

Mis en élaboration par DCM le : 21/12/2004
Projet arrêté par DCM le :
Mis à l'enquête publique du au
Approuvé le :

HAUTE-GARONNE

GRAND TOULOUSE, COMMUNE D'AUCAMVILLE

P.L.U

PLAN LOCAL D'URBANISME

5.1.3 SCHEMA DU RESEAU D'ASSAINISSEMENT

Echelle : 1/5000

Conduite d'étude :

ATD
1, place Alphonse Jourdain
31000 TOULOUSE

Bureaux d'études :

Saunier & Associés
203 Avenue Georges Clémenceau
92 024 NANTERRE
Tél. : 01 70 82 32 00 / Fax : 01 57 67 17 95

AUSV
Architecture Urbanisme Stéphane Vigné
66 Bd Jean Bruyhres 31300 Toulouse
Tél. : 09 81 07 78 62 / Fax. : 09 81 70 52 21

Ref 1SU2010003B / Déc. 2011

Schéma du réseau d'assainissement