3.2

DEPARTEMENT DE LA HAUTE-GARONNE

REÇU A LA PREFECTURE LE
16 OCT. 200

Commune de LESPINASSE

REVISION

P.L.U. arrêté le 23 JAN. 2006
P.L.U. approuvé le


PLAN LOCAL D'URBANISME

ORIENTATIONS D'AMENAGEMENT

DOCUMENTS GRAPHIQUES

Karl PETERSEN - Urbaniste - 21 chemin de Gabardie - 31200 TOULOUSE

3.2.a

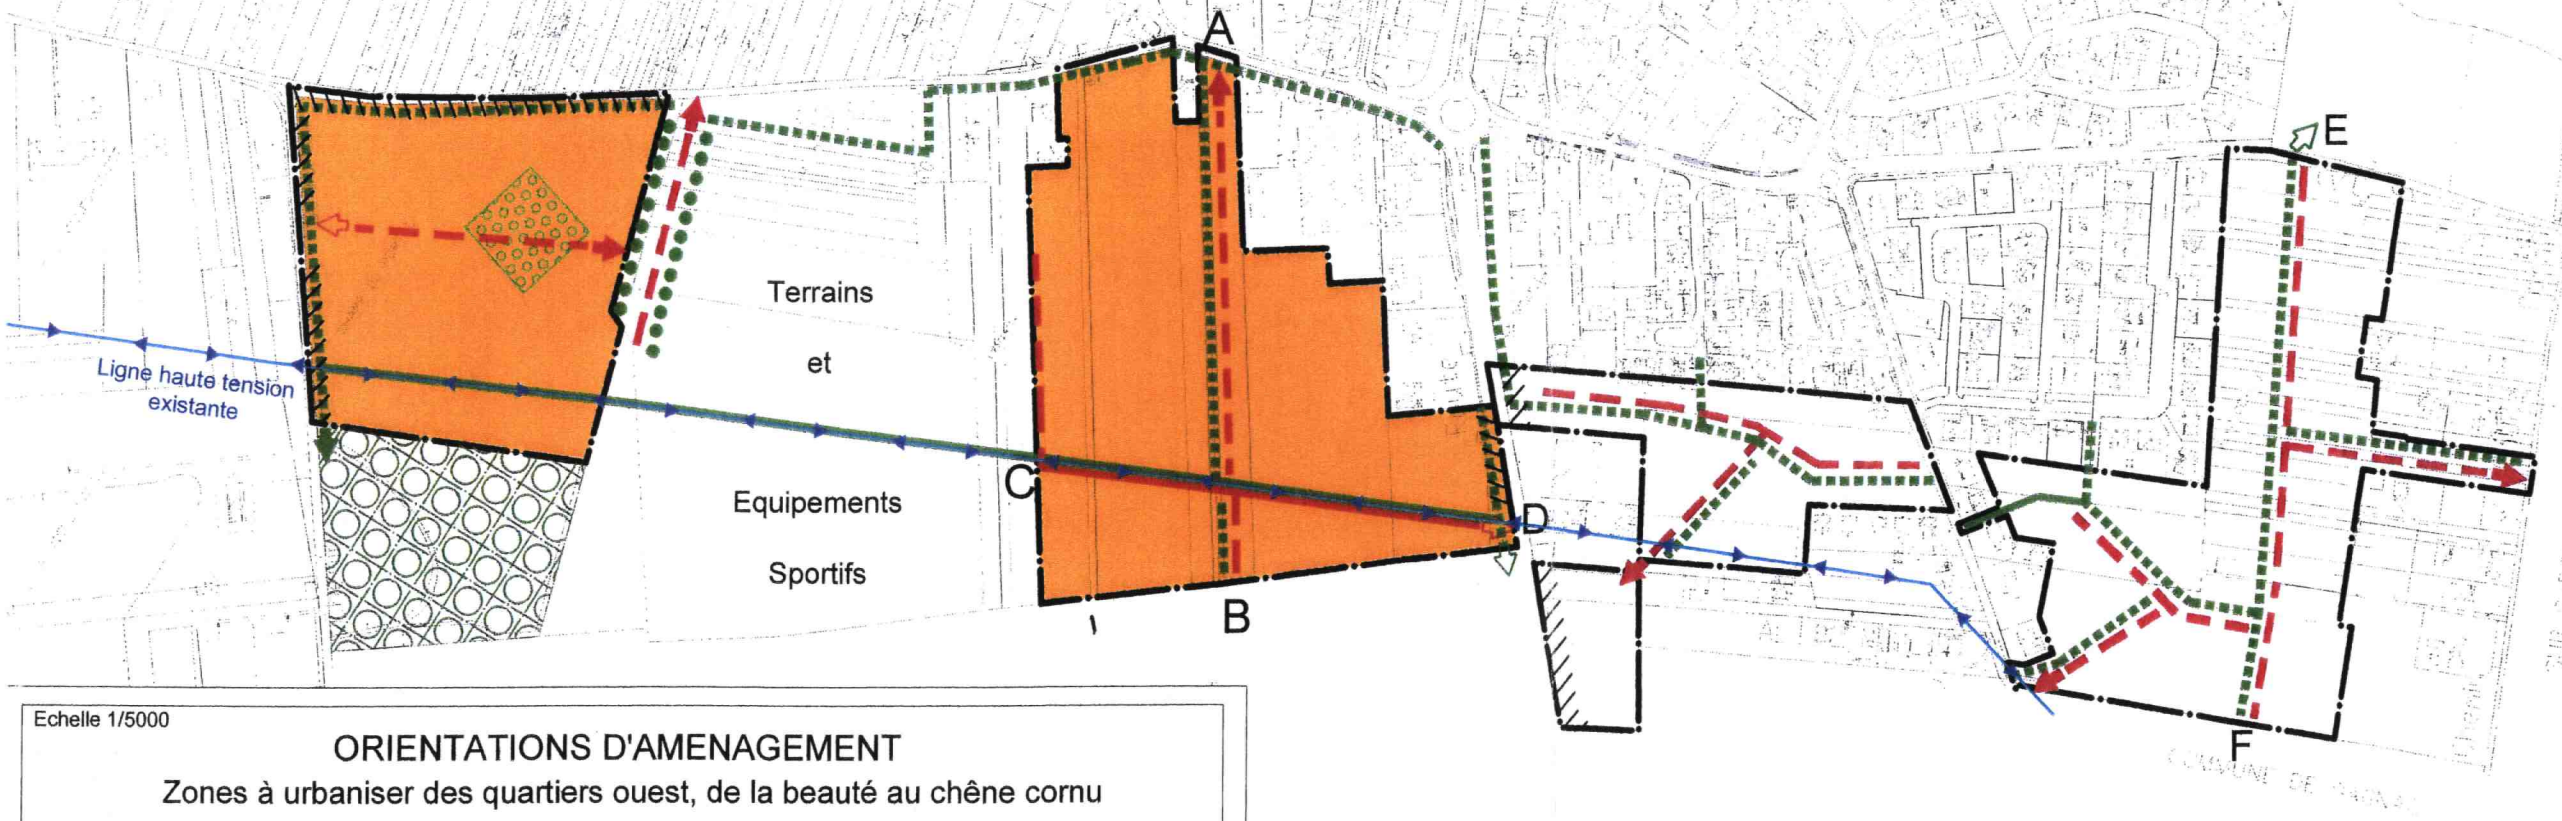


Echelle 1/5000

ORIENTATIONS D'AMENAGEMENT

Zones à urbaniser des quartiers ouest, de la beauté au chêne cornu

DISPOSITIONS RELEVANT	
Du réglement (Pour mémoire)	**Des orientations d'aménagement**
Chemin piétons/cycles à créer liaison obligatoire-tracé fixe	
Liaisons piétons/cycles à créer liaison obligatoire	Liaisons piétons/cycles à créer tracé indicatif
C — D Voie à créer-liaison obligatoire-Tracé fixe (profil en travers obligatoire)	
A — B / E — F Voie à créer-liaison obligatoire (emprise de 20 m obligatoire)	Voie à créer-tracé indicatif
Voie à créer-liaison obligatoire	
Point de raccordement de voie Localisation fixe	Point de raccordement de voie Localisation indicative
	Point de raccordement de chemin piétons/cycles Localisation indicative
Espace boisé classé	Mail/Parking à créer
Espace à planter privatif-localisation fixe	Espace à planter privatif-Dimensions et formes indicatives
Accés individuels interdits	Formes urbaines dominantes petits collectifs, maisons de ville

3.2.b

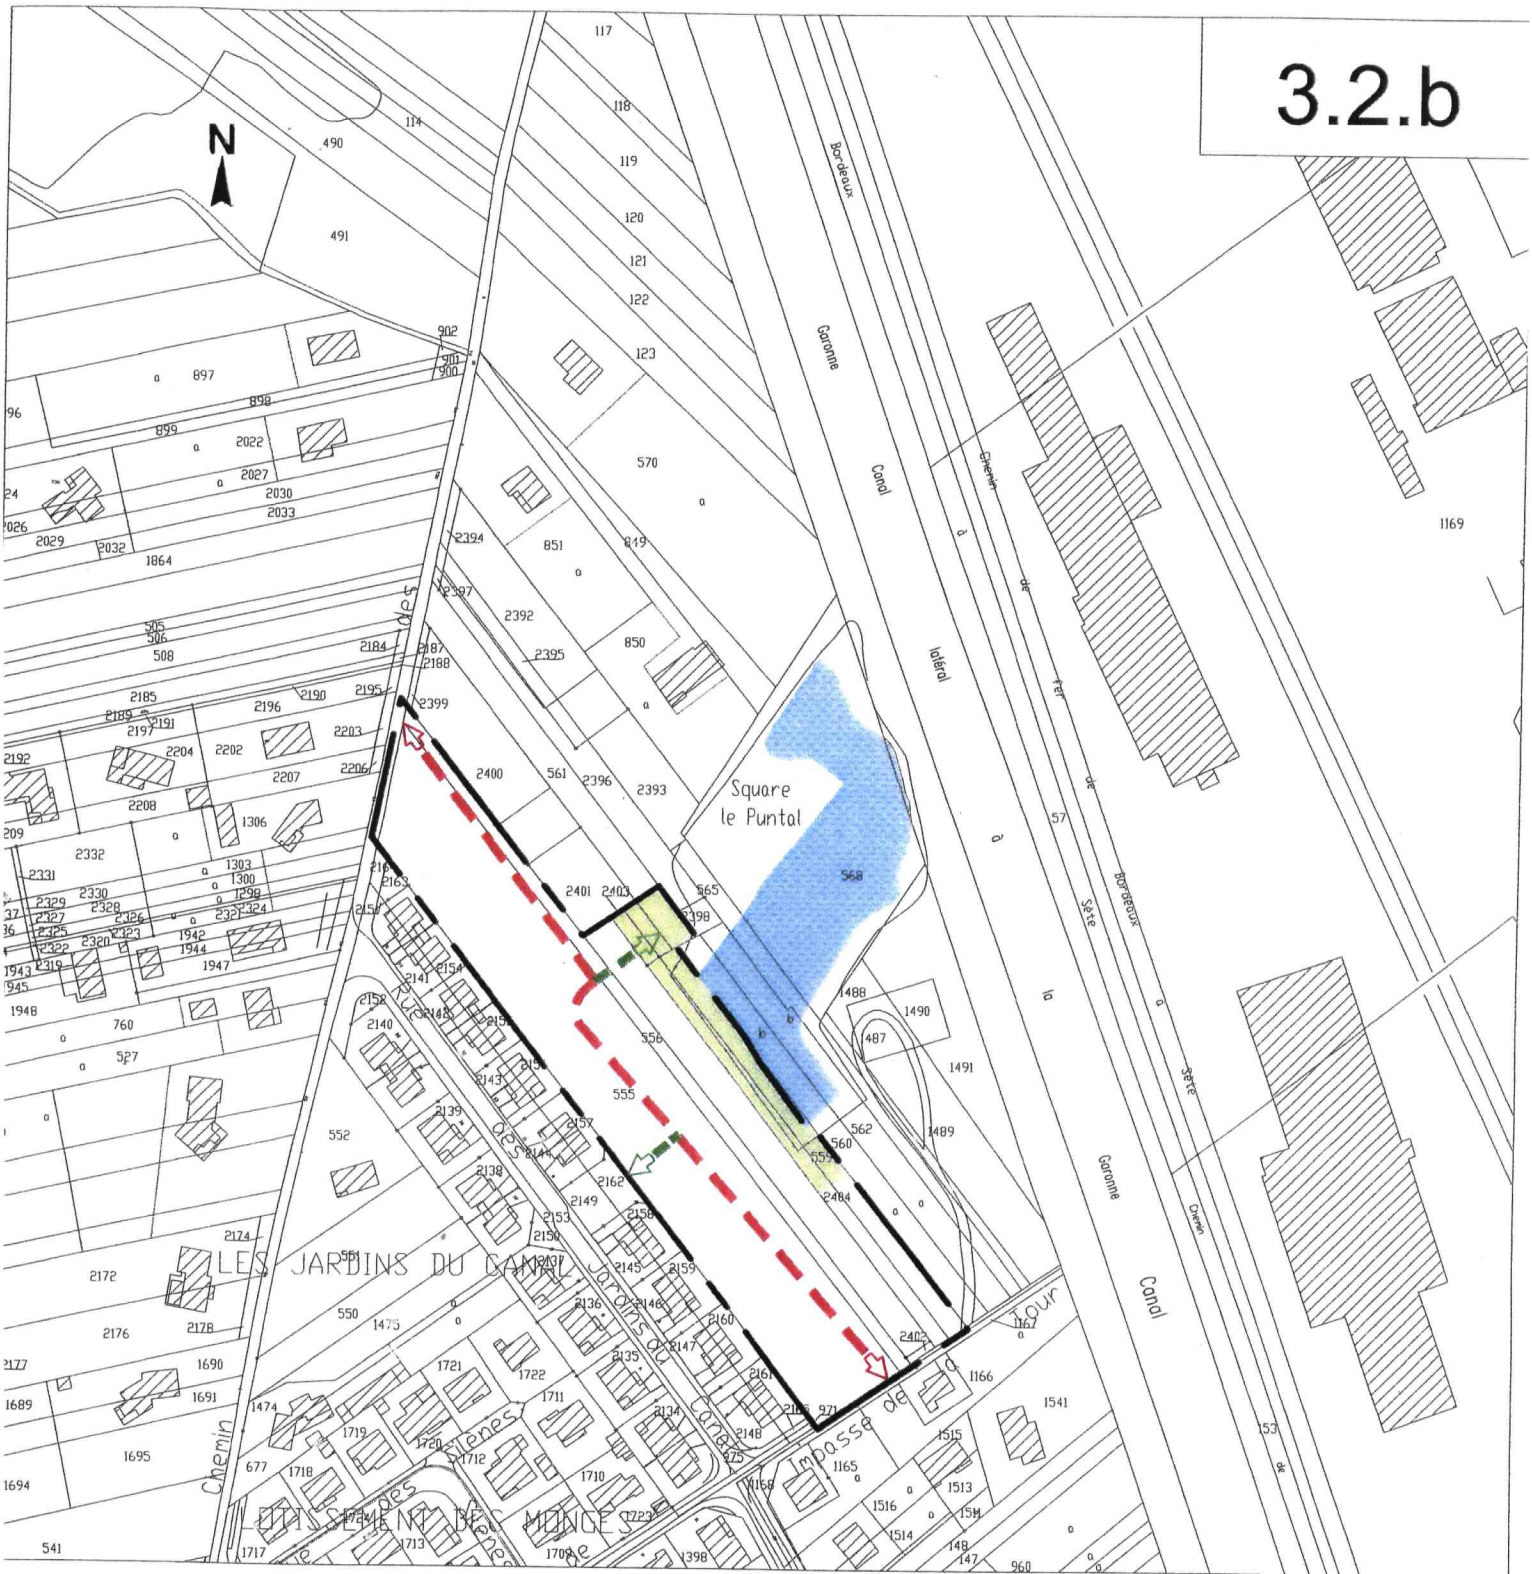


Echelle 1/2500

ORIENTATIONS D'AMENAGEMENT
Zone à urbaniser le Puntal

DISPOSITIONS RELEVANT	
Du réglement (Pour mémoire)	**Des orientations d'aménagement**
Voie à créer-liaison obligatoire	Voie à créer-tracé indicatif
	Point de raccordement de voie Localisation indicative
Liaison piétons/cycles à créer-liaison obligatoire	Liaison piétons/cycles à créer tracé indicatif
	Point de raccordement de chemin piétons/cycles Localisation indicative
Espace vert collectif-Localisation et dimensions fixes	

3.2.c

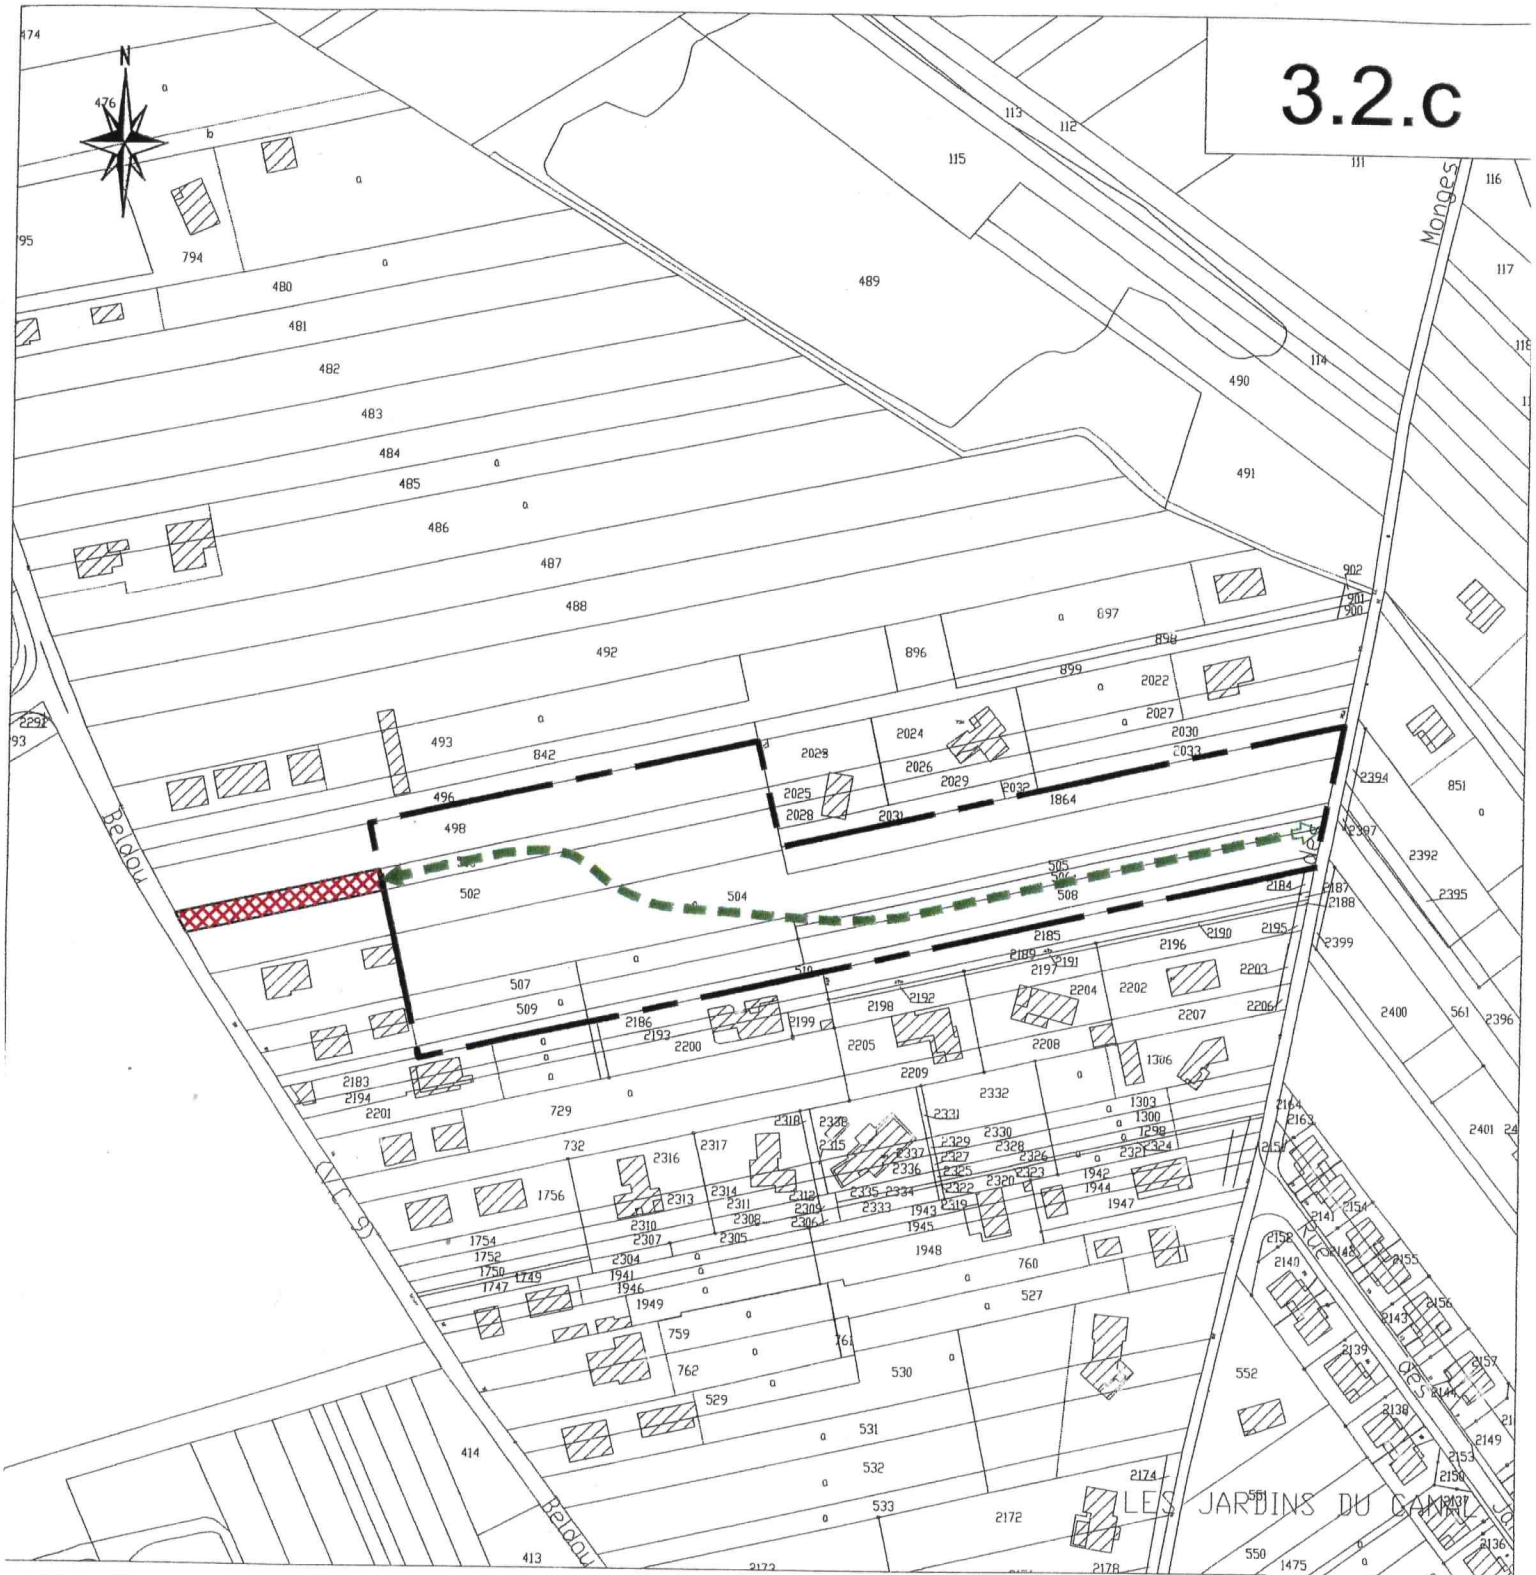

Echelle 1/2500

ORIENTATIONS D'AMENAGEMENT
Zone à urbaniser "Chemin des Monges"

DISPOSITIONS RELEVANT	
Du réglement (Pour mémoire)	**Des orientations d'aménagement**
Liaison piétons/cycles à créer-liaison obligatoire	Liaison piétons/cycles à créer-tracé indicatif
Point de raccordement de chemin piétons/cycles Localisation fixe	Point de raccordement de chemin piétons/cycles Localisation indicative
Emplacement réservé pour amorce d'une liaison piétonne	