

Plan Local d'Urbanisme

REVISION DU PLU

PROJET APPROUVÉ PAR DÉLIBÉRATION DU CONSEIL DE COMMUNAUTÉ DU 28 JUIN 2012

5.C5 - ETABLISSEMENTS, ACTIVITES, INFRASTRUCTURES RELEVANT DU REGIME DES AUTORISATIONS

le grand toulouse
6, rue René Leduc B.P. 35821
31505 Toulouse Cedex 5
www.grandtoulouse.fr

Liberté • Égalité • Fraternité
RÉPUBLIQUE FRANÇAISE

MINISTERE DE L'ECOLOGIE, DE L'ENERGIE,
DU DEVELOPPMENT DURABLE ET DE LA MER
en charge des Technologies vertes et des Négociations sur le Climat

Direction régionale de l'Environnement,
de l'Aménagement et du Logement de Midi-Pyrénées

Service Connaissance Evaluation Climat

VILLE DE COLOMIERS

ETABLSSEMENTS, ACTIVITES, INFRASTRUCTURES A L'ORIGINE DE CONTRAINTES A PRENDRE EN COMPTE EN MATTIERE D'URBANISME (relevant du régime des autorisations)

- ***AFM RECYCLAGE*** – **Chemin de la Ménude** exerce une activité de stockage, transit, regroupement, tri de déchets soumise à autorisation pour les rubriques 167, 2560, 2711, 2799 et 286 ;

- ***AFM RECYCLAGE*** - **Chemin de la Plaine,** exerce une activité de récupération de métaux soumise à autorisation pour la rubrique 286 ;

- ***AIRBUS OPERATION SAS*** – **Av Jean Monnet** exerce des activités de travail mécanique des métaux et de traitement de surface soumises à autorisation pour les rubriques 1432, 2560, 2910, 2920 et 2940 ;

- ***AIRBUS OPERATION SAS*** – **Av Yves Brunaud,** exerce une activité d'assemblage et de montage soumise à autorisation pour les rubriques 1432 et 2920 ;

- ***AIRCELLE*** – **Av Jean Monnet** exerce une activité de traitement de surface soumise à autorisation pour les rubriques 2920 et 2940 ;

- ***ALCA BOIS*** – **Chemin de la Médune** exerce une activité de traitement de bois soumise à autorisation pour la rubrique 2415 ;

- ***ALTADIS DISTRIBUTION*** – **ZI En Jacca** exerce une activité de dépôt de Tabac soumise à autorisation pour la rubrique 2180.

- ***CAZENAVE PIECES AUTO*** – **Chemin de Bordeblanque** exerce une activité de récupération de métaux soumise à autorisation pour la rubrique 286 ;

- ***CAZENAVE PIECES AUTO*** – **Chemin de la Nasque** exerce une activité de récupération de métaux soumise à autorisation pour les rubriques 286 et 2663 ;

- ***DEL TEDESCO*** – **ZI En Jacca** exerce une activité de travail du bois soumise à autorisation pour la rubrique 2410 ;

➢ *FERINOX* – **Chemin Garrabot** exerce une activité de récupération de métaux soumise à autorisation pour la rubrique 286 ;

➢ *GOODRICH AEROSPACE* – **Av Jean Monnet** exerce une activité de traitement de surface soumise à autorisation pour la rubrique 2940 ;

➢ *IMERYS TC* – **Route d'Auch** exerce une activité de Fabrication de produits en Céramiques et Réfractaires soumise à autorisation pour les rubriques 2515, 2523 et 2920 ;

➢ *KNAUF SUD OUEST* – **Chemin de la Salvetat** exerce une activité de Transformation de Polymères soumise à autorisation pour les rubriques 2661, 2663 et 2940 ; La dernière mise à jour de l'étude de dangers (mai 2009), montrent que des zones d'effets résiduelles sont à considérer à l'extérieur du site. Ces zones d'effets sont représentées sur les cartes en annexe 1, elles impactent deux parcelles voisines et le chemin de la Nasque.

➢ *LOGIDIS* – **Allée Etienne Marcel** exerce une activité de stockage soumise à autorisation pour la rubrique 1510 ; Le bâtiment principal, autorisé en 1995, ne dispose pas de cartographie du risque incendie. L'extension sollicitée en 2006, située au sud du site, crée des zones d'effets thermiques irréversibles dues à des incendies sur les cellules ou l'auvent qui sortent sur la voie de chemin de fer et les voisins de la ZAC du Pahin (parcelles 1906, 1947, 1674 et 1434). Un récent dossier déposé par l'exploitant relatif à la réorganisation du stockage de la zone palette (Nord-Ouest) mentionne des zones d'effets thermiques irréversibles débordant sur la voie de chemin de fer et la parcelle voisine (dépôt cimenterie) (voir cartes en annexe 2).

➢ *STEF* – **ZI En Jacca** exerce une activité de stockage frigorifique soumise à autorisation pour la rubrique 1136 ; Ce site bénéficie de l'antériorité et ne dispose pas d'une étude de dangers récente permettant de connaître les zones d'effets potentielles à l'extérieur du site dues à l'utilisation de l'ammoniac comme fluide frigorifique. Toutefois, l'exploitant a déposé un nouveau dossier d'autorisation et un permis de construire pour délocaliser son activité sur la commune de Villeneuve-lès-Bouloc à horizon 2011.

➢ *STTS* **AIRBUS** – **Clément Ader** exerce une activité de traitement de surface soumise à autorisation pour la rubrique 2940 ;

➢ *TERREAL* – **Route de Pibrac** exerce une activité de Fabrication de produits en Céramiques et Réfractaires soumise à autorisation pour les rubriques 2515 et 2523 ;

➢ *THEOLAUR* – **ZI En Jacca** exerce une activité de Fabrication de Peinture soumise à autorisation pour les rubriques 1432, 1433 et 2640 ;

➢ *TOTAL RAFFINAGE MARKETING AIRBUS* – **Route de Bayonne** exerce une activité de Dépôt de carburants soumise à autorisation pour les rubriques 1432 et 1434 ;


➢ *UNITHER LIQUID MANUFACTURING* – **Allée de la Neste** exerce une activité de fabrication de produits pharmaceutiques soumise à autorisation pour la rubrique 2920 ;


➢ *XICA* – **Chemin de la Naspe** exerce une activité de stockage soumise à autorisation pour la rubrique 1510 ; Le dossier, déposé en 1999, ne dispose d'aucune cartographie des zones d'effets dues à un incendie.


Extrait de l'Etude de dangers Knauf Sud Ouest (Mai 2009)

ANNEXE 1


SCENARIO : INCENDIE GENERALISE D'UN STOCKAGE EXTERIEUR

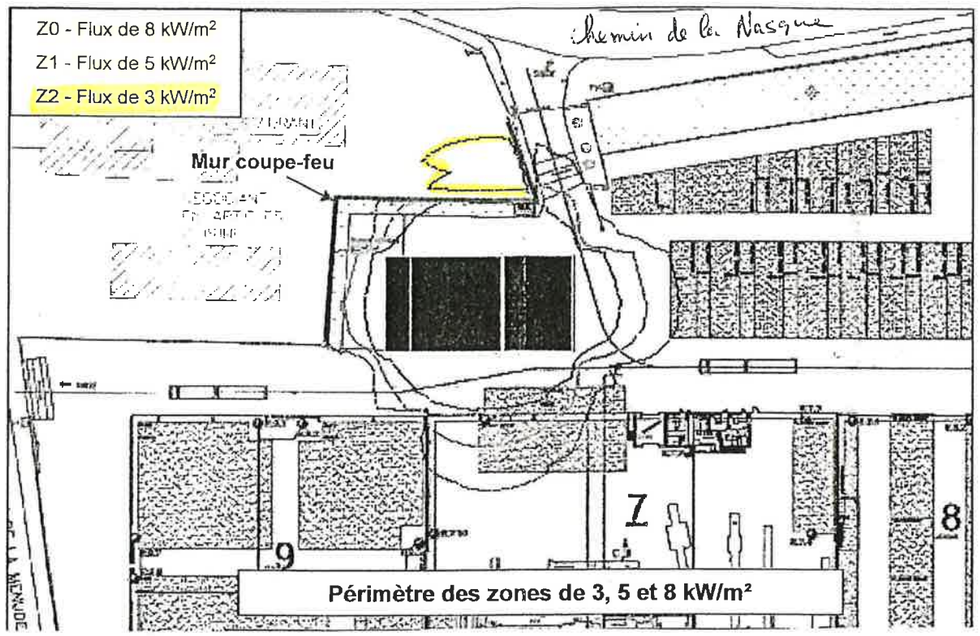

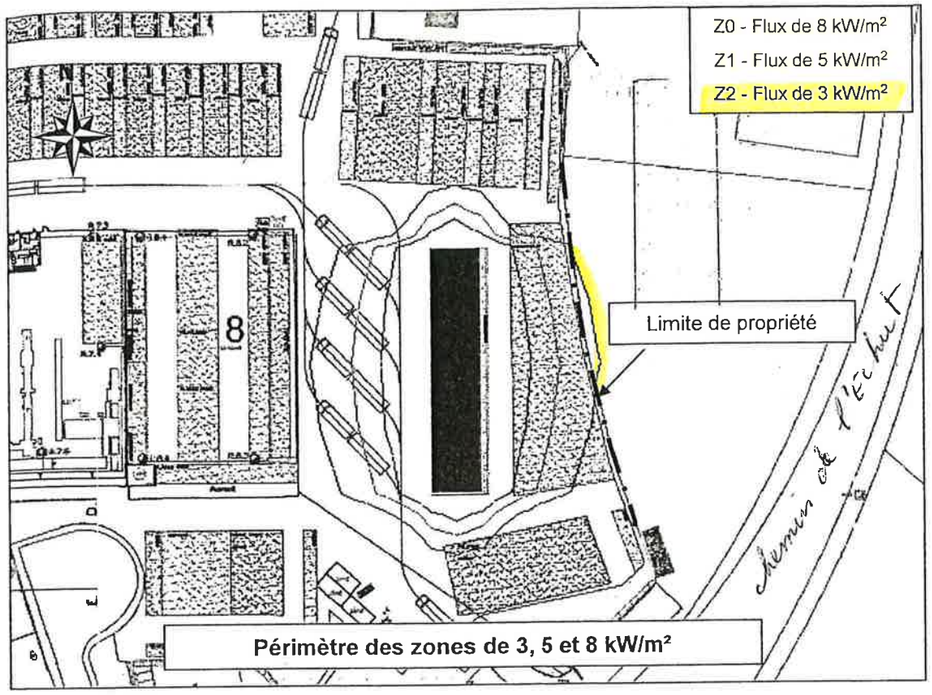

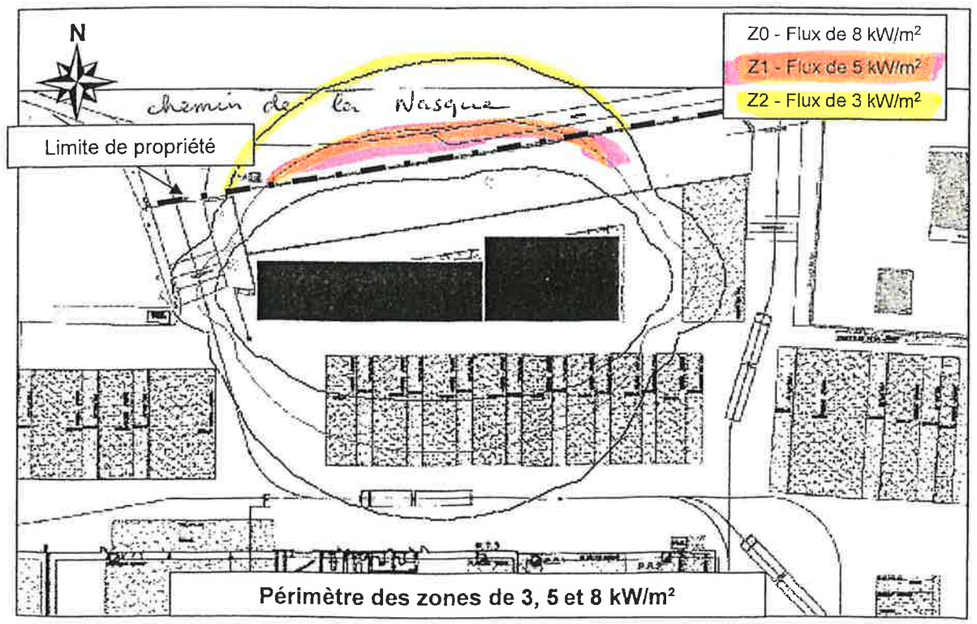

ANNEXE 2

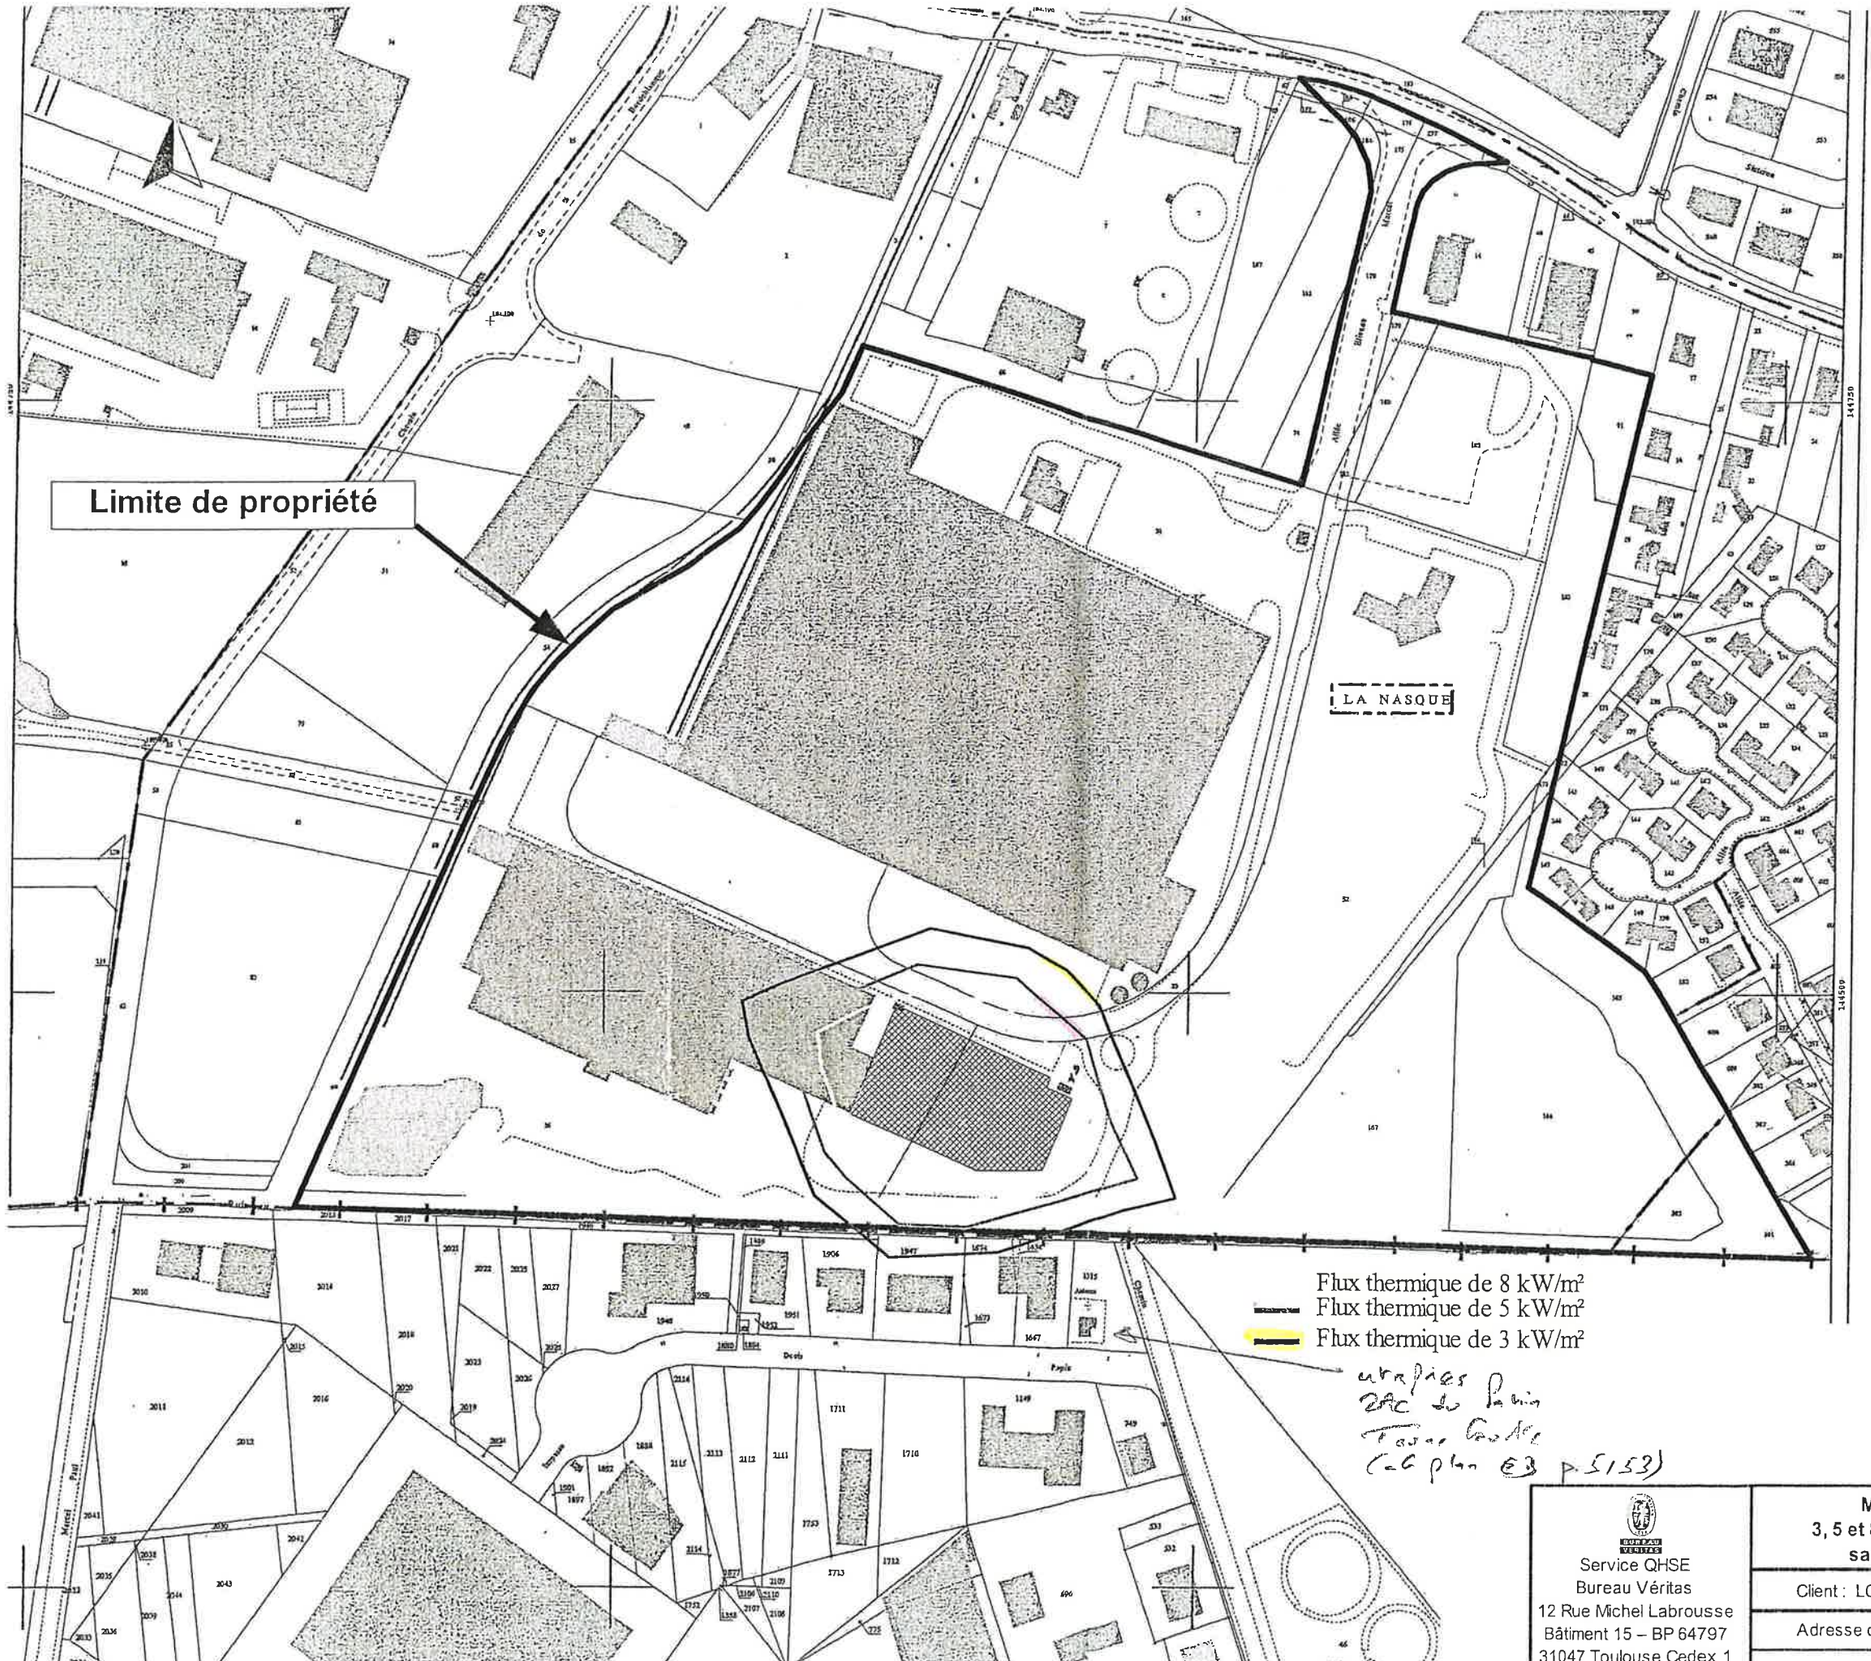

urnplies
ZAC du Pain
Tour Carré
(cf plan E3 p.5153)

Service QHSE
Bureau Véritas
12 Rue Michel Labrousse
Bâtiment 15 – BP 64797
31047 Toulouse Cedex 1
Tel : 05 61 31 57 63
Fax : 05 61 31 57 76

Modélisation des flux thermiques de 3, 5 et 8 kW/m² pour la plate-forme de stockage sans fixation de la hauteur de stockage

Client : LCM	Affaire n° : **1452827**
Adresse du site : **Colomiers**	
Date : **03/10/05** réalisé par **WL**	Echelle: 1/2500