

Tournefeuille

Direction de la Planification et de l'Urbanisme
Service de la Réglementation Urbaine

Plan Local d'Urbanisme

- approuvé par DCC du 09 février 2012
- 1e Modification approuvée par DCC du 19 décembre 2013

Mise à jour du PLU par arrêté du 19/02/2014

5 - Annexes

B - Autres annexes

5B3 - Annexes sanitaires : Eau Potable, Eaux Usées, Eaux Pluviales, Déchets urbains

VILLE DE TOURNEFEUILLE

aua/Toulouse aire urbaine

toulouse métropole
COMMUNAUTÉ URBAINE

Toulouse Métropole
6, Rue René Leduc - B.P. 35 821
31505 Toulouse Cedex 5
t. 05 81 91 72 00 - f. 05 81 91 72 01
www.toulouse-metropole.fr



Tournefeuille

Direction de la Planification et de l'Urbanisme
Service de la Réglementation Urbaine

Plan Local d'Urbanisme

- approuvé par DCC du 09 février 2012
- 1e Modification approuvée par DCC du 19 décembre 2013

Mise à jour du PLU par arrêté du 19/02/2014

5 - Annexes

B - Autres annexes

5B3 - Eaux Pluviales

VILLE DE TOURNEFEUILLE

aua/Toulouse aire urbaine

toulouse métropole
COMMUNAUTÉ URBAINE

Toulouse Métropole
6, Rue René Leduc - B.P. 35 821
31505 Toulouse Cedex 5
t. 05 81 91 72 00 - f. 05 81 91 72 01
www.toulouse-metropole.fr

toulouse métropole
COMMUNAUTÉ URBAINE

Réseau d'Eaux Pluviales TOURNEFEUILLE

LEGENDE

Canalisation d'eaux pluviales

N
W E
S

Echelle : 1/6000

toulouse métropole
COMMUNAUTÉ URBAINE

Zonage d'Assainissement Pluvial TOURNEFEUILLE

LEGENDE

Limitation du débit de rejet au débit équivalent à un coefficient d'impéméabilité de 20 % de l'unité foncière

N
W E
S

Echelle : 1/6000



Tournefeuille

Direction de la Planification et de l'Urbanisme
Service de la Réglementation Urbaine

Plan Local d'Urbanisme

- approuvé par DCC du 09 février 2012
- 1e Modification approuvée par DCC du 19 décembre 2013

Mise à jour du PLU par arrêté du 19/02/2014

5 - Annexes

B - Autres annexes

5B3 - Eaux Usées

VILLE DE TOURNEFEUILLE

aua/Toulouse aire urbaine

toulouse métropole
COMMUNAUTÉ URBAINE

Toulouse Métropole
6, Rue René Leduc - B.P. 35 821
31505 Toulouse Cedex 5
t. 05 81 91 72 00 - f. 05 81 91 72 01
www.toulouse-metropole.fr

toulouse métropole
COMMUNAUTÉ URBAINE

Réseau d'Eaux Usées TOURNEFEUILLE

LEGENDE


- Canalisation d'eaux usées
- Canalisation de refoulement
- Poste de refoulement

N
W E
S

Echelle : 1/6000

toulouse métropole
COMMUNAUTÉ URBAINE

Zonage d'Assainissement Collectif

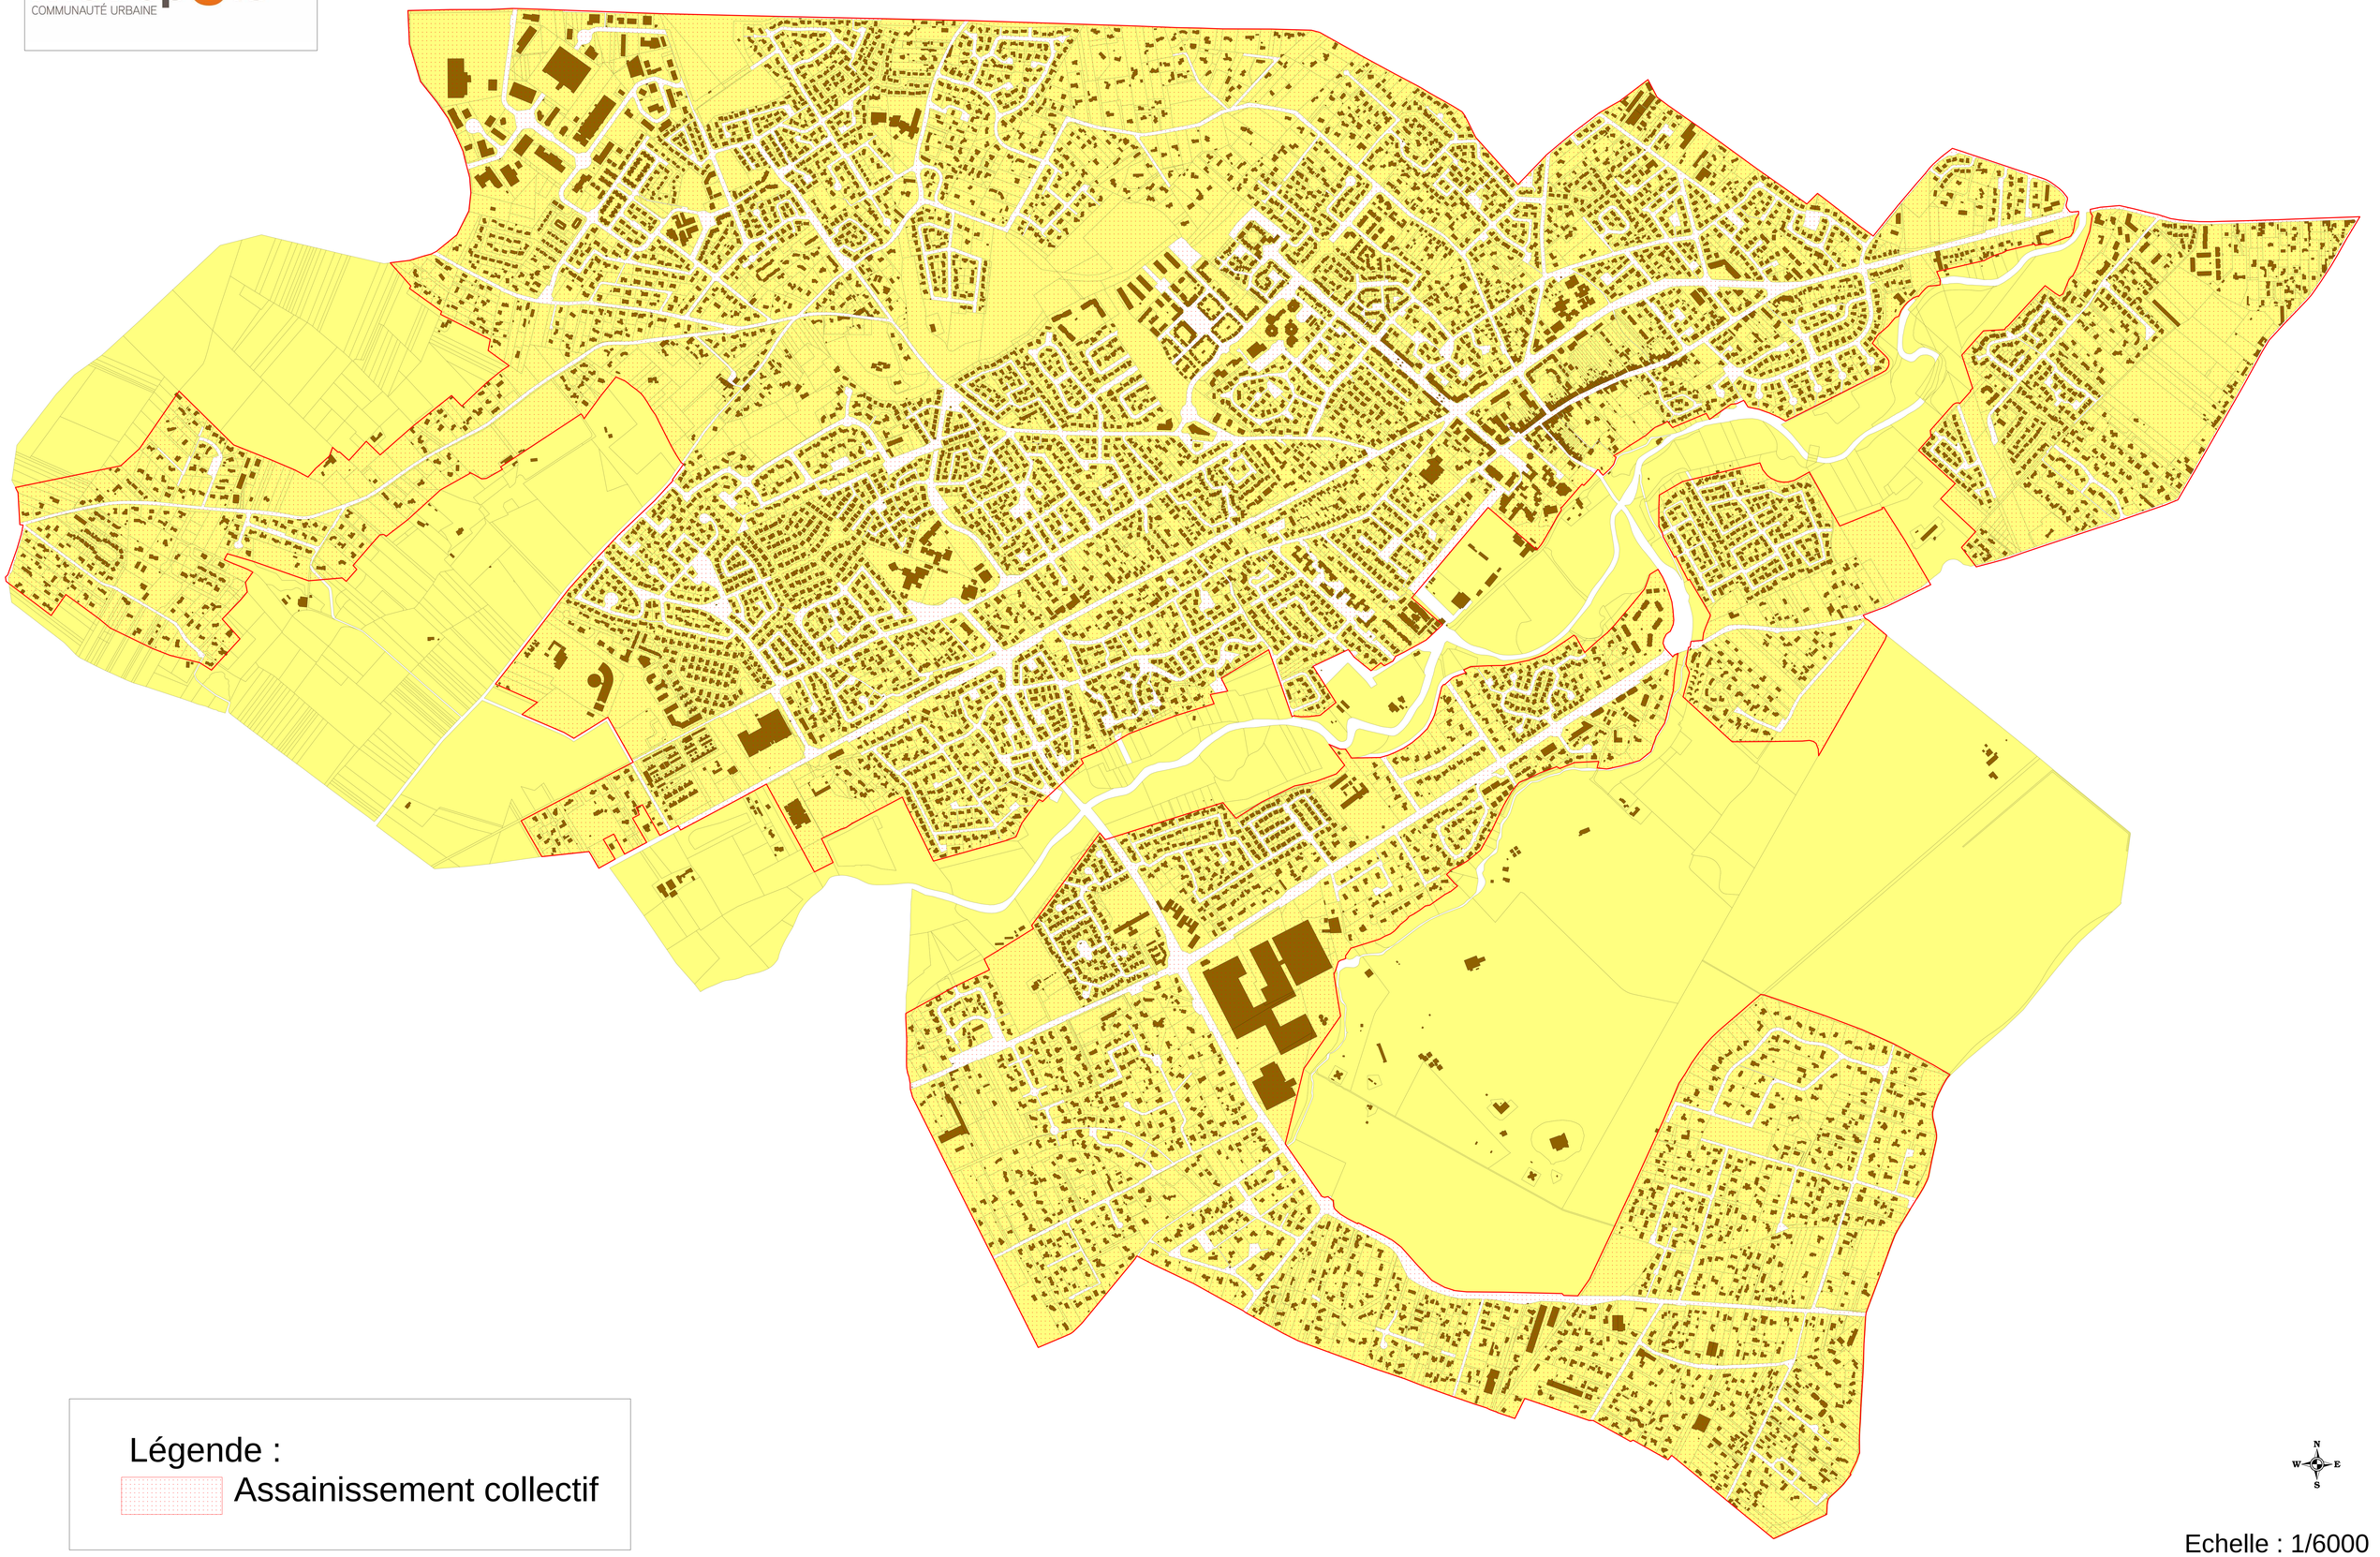

Légende :

Assainissement collectif

Echelle : 1/6000