

Villeneuve-Tolosane

Direction de la Planification et de l'Urbanisme
Service de la Réglementation Urbaine

Plan Local d'Urbanisme

- PLU approuvé par DCM le 18 octobre 2005
- 1ère modification approuvée par DCM le 31 janvier 2008
- 2ème modification approuvée par DCC le 30 septembre 2010
- 1ère révision simplifiée approuvée par DCC le 27 juin 2013
- 1ère modification simplifiée approuvée par DCC le 27 juin 2013
- 3ème modification approuvée par DCC le 26 septembre 2013
- 4ème modification approuvée par DCC le 25 septembre 2014

Mise à jour du PLU par arrêté du 10/02/2015

5 – Annexes


5m – Périmètres de sursis à statuer - L111-10 du Code de l'Urbanisme

Villeneuve-Tolosane

toulouse métropole

Toulouse Métropole
6, Rue René Leduc - B.P. 35 821
31505 Toulouse Cedex 5
t. 05 81 91 72 00 - f. 05 81 91 72 01
www.toulouse-metropole.fr

VILLENEUVE-TOLOSANE L111-10 - CÉZÉROU - NOUVEAU PÉRIMÈTRE

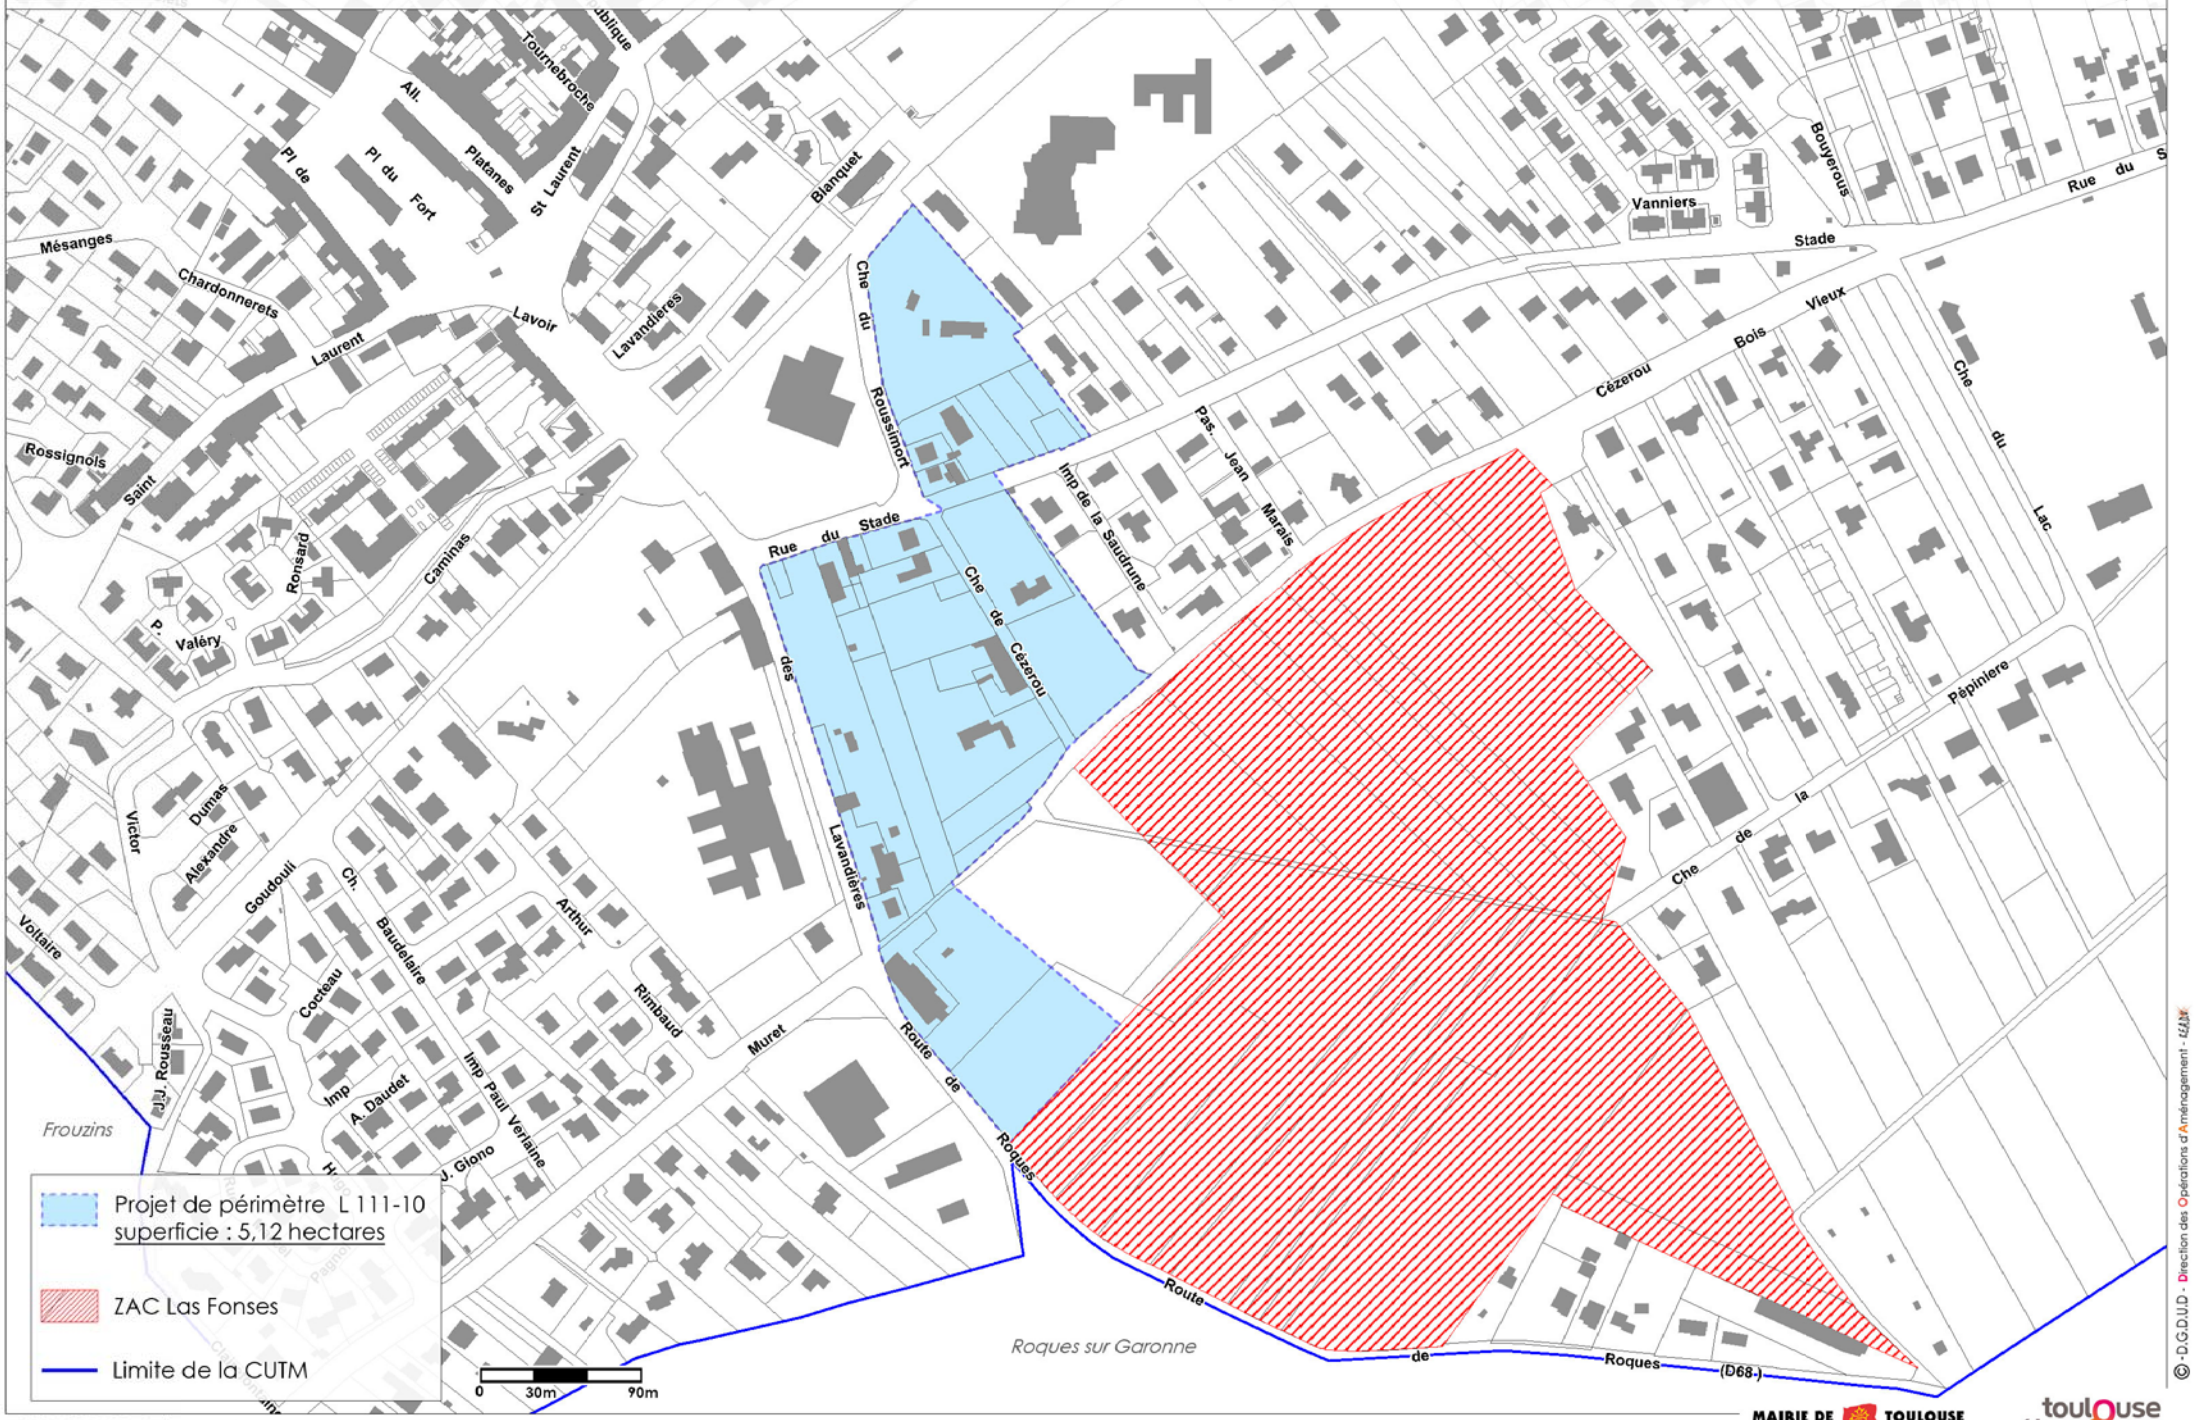

2014-093-AD Echelle : 1/3000ème - 19 août 2014

MAIRIE DE TOULOUSE

toulouse métropole

© - D.G.D.U.D. - Direction des Opérations d'Aménagement - 2014

VILLENEUVE-TOLOSANE : Secteur Parpan
Instauration d'un périmètre L 111-10 (Sursis à statuer)

Réalisé le : 18/07/2013



© TOULOUSE-METROPOLE Reproduction interdite

* D.G.D.U.D - Direction des Opérations d'Aménagement - 2013-282-PM Source : TM - DSI

MAIRIE DE TOULOUSE www.toulouse.fr

toulouse métropole