Plan Local d'Urbanisme



Pibrac

Modification 5

approuvée par délibération du 22/06/2023

5 – Annexes

5.12 - Périmètres de Taxe d'Aménagement Majorée (TAM)

ville de PIBRAC

toulouse métropole

Toulouse Métropole
6, Rue René Leduc - B.P. 35 821
31505 Toulouse Cedex 5
t. 05 81 91 72 00 - f. 05 81 91 72 01
www.toulouse-metropole.fr

Délibération n°DEL-21-1035

Pibrac : instauration d'une Taxe d'Aménagement Majorée (TAM) sur les secteurs habitat de la commune

L'an deux mille vingt-et-un le jeudi quatorze octobre à neuf heures vingt-six, sous la présidence de Jean-Luc MOUDENC, Président, le Conseil s'est réuni à Espaces Concorde - Centre de Congrès Pierre Baudis - Toulouse.

Participants

Afférents au Conseil :	133
Présents :	129
Procurations :	4
Date de convocation :	08 octobre 2021

Présents

Aigrefeuille	M. Christian ANDRE
Aucamville	M. Gérard ANDRE, Mme Roseline ARMENGAUD
Aussonne	M. Michel BEUILLE, Mme Sylvie LLOUBERES
Balma	Mme Sophie LAMANT, M. Frédéric LEMAGNER, M. Vincent TERRAIL-NOVES
Beauzelle	M. Patrice RODRIGUES
Blagnac	M. Pascal BOUREAU, M. Joseph CARLES, Mme Bernadette GUERY, M. Jean-Michel MAZARDO, Mme Danielle PEREZ
Brax	M. Thierry ZANATTA
Bruguières	M. Philippe PLANTADE
Castelginest	M. Grégoire CARNEIRO, Mme Béatrice URSULE
Colomiers	M. Patrick JIMENA, M. Fabien JOUVE, M. Thomas LAMY, Mme Josiane MOURGUE, M. Franck RIBEYRON, M. Arnaud SIMION, Mme Karine TRAVAL-MICHELET
Cornebarrieu	Mme Dalila COUSIN, M. Alain TOPPAN
Cugnaux	Mme Ana FAURE, M. Thomas KARMANN, Mme Marie-Hélène ROURE, M. Albert SANCHEZ
Drémil-Lafage	Mme Ida RUSSO
Fenouillet	M. Thierry DUHAMEL
Flourens	M. Jean-Pierre FOUCHOU-LAPEYRADE
Fonbeauzard	M. Robert GRIMAUD
Gagnac-sur-Garonne	M. Patrick BERGOUGNOUX
Gratentour	M. Patrick DELPECH
Launaguet	Mme Patricia PARADIS, M. Michel ROUGE
Lespinasse	M. Alain ALENCON
L'Union	Mme Brigitte BEC, M. Marc PERE
Mondonville	Mme Véronique BARRAQUE ONNO
Mondouzil	M. Robert MEDINA
Mons	Mme Véronique DOITTAU
Montrabé	M. Jacques SEBI
Pibrac	Mme Camille POUPONNEAU
Pin-Balma	M. Gil BEZERRA
Quint-Fonsegrives	M. Jean-Pierre GASC
Saint-Alban	M. Alain SUSIGAN
Saint-Jean	M. Bruno ESPIC, Mme Céline MORETTO
Saint-Jory	M. Thierry FOURCASSIER
Saint-Orens	Mme Dominique FAURE, M. Serge JOP
Seilh	M. Didier CASTERA

Toulouse	Mme Caroline ADOUE-BIELSA, Mme Fella ALLAL, M. Christophe ALVES, Mme Françoise AMPOULANGE, Mme Laurence ARRIBAGE, M. Olivier ARSAC, Mme Patricia BEZ, Mme Michèle BLEUSE, M. Jean-Jacques BOLZAN, M. Jean-Paul BOUCHE, Mme Maroua BOUZAIDA, M. Maxime BOYER, M. Sacha BRIAND, Mme Hélène CABANES, M. François CHOLLET, M. Gaëtan COGNARD, M. Romain CUJIVES, M. Jean-Claude DARDELET, M. Henri DE LAGOUTINE, M. Jean-Baptiste DE SCORRAILLE, M. Aymeric DEHEURLES, Mme Ghislaine DELMOND, Mme Cécile DUFRAISSE, M. Jonnhy DUNAL, M. Jamal EL ARCH, Mme Christine ESCOULAN, Mme Julie ESCUDIER, M. Emilion ESNAULT, M. Pierre ESPLUGAS-LABATUT, Mme Isabelle FERRER, M. Vincent GIBERT, M. Francis GRASS, Mme Isabelle HARDY, Mme Caroline HONVAULT, Mme Valérie JACQUET VIOLLEAU, Mme Laurence KATZENMAYER, M. Pierre LACAZE, M. Djillali LAHIANI, Mme Annette LAIGNEAU, M. Jean-Michel LATTES, M. Maxime LE TEXIER, Mme Marine LEFEVRE, Mme Hélène MAGDO, Mme Souhayla MARTY, M. Antoine MAURICE, Mme Odile MAURIN, Mme Brigitte MICOULEAU, Mme Nicole MIQUEL-BELAUD, M. Nicolas MISIAK, M. Jean-Luc MOUDENC, Mme Julienne MUKABUCYANA, Mme Nina OCHOA, Mme Gnadang OUSMANE, M. Philippe PERRIN, Mme Julie PHARAMOND, M. François PIQUEMAL, Mme Agnès PLAGNEUX BERTRAND, M. Jean-François PORTARRIEU, M. Clément RIQUET, Mme Agathe ROBY, M. Daniel ROUGE, M. Thierry SENTOUS, M. Bertrand SERP, Mme Nadia SOUSSI, M. Pierre TRAUTMANN, Mme Nicole YARDENI
Tournefeuille	M. Patrick CHARTIER, Mme Corinne CURVALE, M. Dominique FOUCHIER, Mme Corinne GINER, M. Laurent SOULIE
Villeneuve-Tolosane	Mme Agnès BENOIT-LUTMAN, M. Romain VAILLANT

Conseillers ayant donné pouvoir

	Pouvoir à
M. Marc FERNANDEZ	Robert MEDINA
Mme Sophie BOUBIDI	Thomas KARMANN
M. Honoré NOUVEL	Camille POUPONNEAU
Mme Marion LALANE- DE LAUBADERE	Caroline ADOUE-BIELSA

Délibération n° DEL-21-1035

Pibrac : instauration d'une Taxe d'Aménagement Majorée (TAM) sur les secteurs habitat de la commune

Exposé

Depuis la réforme de la fiscalité de l'urbanisme, formalisée dans la loi n° 2010-1658 du 29 décembre 2010 de finances rectificative pour 2010, le Code de l'Urbanisme, en son article L331-15, prévoit la possibilité d'instaurer une taxe d'aménagement différenciée et majorée par secteurs du territoire, si la réalisation de travaux substantiels de voirie ou de réseaux, de restructuration ou de renouvellement urbain pour renforcer l'attractivité des zones concernées et réduire les incidences liées à l'accroissement local de la population ou la création d'équipements publics généraux sont rendus nécessaires pour admettre des constructions nouvelles.

Dans ce cadre, la commune de Pibrac souhaite accompagner son développement urbain, pour satisfaire aux besoins des futurs habitants et améliorer leur cadre de vie. En effet, la poursuite de son urbanisation génère un besoin supplémentaire en équipements publics ainsi que la nécessité d'engager d'importants travaux de voirie et de réseaux.

Au regard de l'importance du montant des investissements publics qui seront mobilisés pour répondre à ces évolutions, dont certains actés dans les Programmations Pluriannuelles des Investissements (PPI) 2021-2026 de la Mairie de Pibrac et de Toulouse Métropole, dans leurs champs de compétence respectifs, il apparaît opportun de fixer, sur les secteurs habitat de la commune, un taux majoré de taxe d'aménagement permettant à la Commune et à la Métropole de bénéficier de ressources financières en rapport avec les besoins des futurs habitants et usagers des programmes de développement urbain.

Ces secteurs connaissent depuis plusieurs années une croissance urbaine dynamique, dont une grande partie s'est réalisée de manière diffuse dans la trame urbaine existante, avec un impact certain en termes de besoins de voiries et d'équipements publics. Certains projets de grande ampleur ont été identifiés comme générant des besoins spécifiques en termes de travaux ou de création d'équipements publics, qui ont conduit à la mise en place d'opérations d'urbanisme encadré, telles que les ZAC de Mesplé-Mayrou ou celle du Parc de l'Escalette.

Rappel du contexte urbain de la commune et des projections concernant l'évolution du parc de logements sur la période 2020 / 2025 :
La commune de Pibrac connaît un accroissement de sa population constant depuis plusieurs années, comme en témoignent les statistiques démographiques de l'INSEE. Lors du dernier recensement en 2017, la population de la commune atteignait 8459 personnes pour environ 3645 logements. Soit une croissance de 2,3 % en cinq ans, comparativement aux chiffres du recensement 2012.

Les secteurs visés par la présente délibération correspondent à l'ensemble des secteurs habitat de la commune de Pibrac. Les objectifs de construction de logements supplémentaires d'ici 2025, tels qu'identifiés par le Programme d'Orientations et d'Actions (POA) du PLUi-H, approuvé en avril 2019 et confirmé par le « pacte métropolitain pour l'habitat » présenté lors de ce même Conseil de Métropole, est estimé à environ 750 logements (125/an), répartis en secteurs d'urbanisation maîtrisée ainsi qu'en mutation urbaine en diffus.

Sur la base théorique de l'évolution de la population de la commune de Pibrac, prenant en compte 2,43 habitants par logement (taux moyen constaté en 2018), la croissance projetée de la population à l'horizon 2025 met en évidence la nécessité de dimensionner les équipements de superstructure, ainsi que les infrastructures de voiries et réseaux, à la hauteur des besoins.

Programme prévisionnel des équipements publics de superstructure et d'infrastructures rendus nécessaires en raison de l'importance des constructions nouvelles à édifier :
Pour répondre aux évolutions précédemment exposées, la commune de Pibrac et Toulouse Métropole prévoient la réalisation sur les secteurs d'habitat, de travaux de superstructures et d'infrastructures pour un montant estimatif d'environ 6,2 M€ TTC, dont notamment :

- un espace sportif couvert multi-activités ;
- l'optimisation du stationnement avenue Maurice Fontvieille aux abords du groupe scolaire et du lycée.

Compte-tenu du potentiel de logements à échéance 2025, un taux majoré de taxe d'aménagement à 11% pourrait générer une recette estimative de l'ordre de 700 000 € à 1 000 000 € selon que l'on prenne pour hypothèse une taille moyenne des logements à 60 m² (construction de collectifs) ou à 90 m² (construction de collectifs et de maisons individuelles). Ainsi, il est estimé que 10 % des opérations structurantes seront potentiellement financées par l'évolution de la TAM majorée à 11 %.

Périmètres :
Le périmètre proposé en annexe de la présente délibération couvre l'ensemble des zones à vocation d'habitat de la commune et concerne les secteurs cadastrés indiqués en annexe 3.

Modalités de reversement à la Ccmmune de Pibrac par Toulouse Métropole :
Conformément à l'article L. 331-2 du Code de l'Urbanisme, des modalités particulières de reversement de cette taxe d'aménagement à taux majoré s'opéreront en tenant compte de la charge des équipements de compétence communale et du niveau de participation des futurs constructeurs au coût de chacun des équipements publics.

Une convention spécifique sera établie entre la Commune et Toulouse Métropole afin de définir, y compris par avenants, les modalités de ce reversement.

Entrée en vigueur – Durée :
Le secteur à taux majoré de 11 % sur les secteurs habitat sera appliqué à compter du 1er janvier 2022. Il sera reconduit de plein droit pour les années suivantes, tant qu'une nouvelle délibération modifiant ce taux n'aura pas été adoptée.

Décision

Le Conseil de la Métropole,
Vu la loi n° 2010-1658 du 29 décembre 2010 de finances rectificative pour 2010,
Vu le Code de l'urbanisme et ses articles L. 331-1 et suivants et R. 331-1 et suivants, dont notamment l'article L 331-15 prévoyant que le taux de la part communale puisse être augmenté jusqu'à 20% maximum dans certains secteurs, si la réalisation de travaux substantiels de voirie ou de réseaux, de restructuration ou de renouvellement urbain pour renforcer l'attractivité des zones concernées et réduire les incidences liées à l'accroissement local de la population ou la création d'équipements publics généraux sont rendus nécessaires pour admettre des constructions,
Vu la délibération DEL-11-503 du Conseil de la Communauté Urbaine du Grand Toulouse du 21 novembre 2011, fixant le taux de la taxe d'aménagement sur l'ensemble du territoire métropolitain à 5 %,
Vu les estimations de travaux communiquées par les services,
Vu l'avis favorable de la Commission Aménagement et Politique foncière du mercredi 22 septembre 2021,
Entendu l'exposé de Monsieur le Président, après en avoir délibéré,
Décide :

Article 1
D'instituer à compter du 1er janvier 2022 un taux majoré de taxe d'aménagement de 11 % sur les secteurs d'habitat de la commune de Pibrac, à l'exclusion de ceux faisant l'objet de conventions de Projets Urbains Partenarial (PUP), Plan d'Aménagement d'Ensemble (PAE) et Zones d'Aménagement Concerté (ZAC) toujours en vigueur.
Ces périmètres sont identifiés dans le plan annexé à la présente délibération.

Article 2
Ce taux sera reconduit de plein droit pour les années suivantes, tant qu'une nouvelle délibération modifiant celui-ci n'aura pas été adoptée.

Article 3
Indique que la Participation pour le Financement de l'Assainissement Collectif (PFAC) reste applicable dans les périmètres de la taxe d'aménagement majorée institués dans le cadre de la présente délibération.

Article 4
De reporter la délimitation de ces secteurs dans les annexes du Plan Local d'Urbanisme (PLU) de Toulouse Métropole – Commune de Pibrac, à titre d'information.

Article 5
De procéder à l'affichage réglementaire de la présente délibération et de son annexe cartographiant ces périmètres en Mairie de Pibrac ainsi qu'au siège de Toulouse Métropole, pour une durée d'un mois minimum.
Elle sera transmise aux services de l'État chargés de l'urbanisme dans le département.

Article 6
D'autoriser Monsieur le Président à signer tous actes nécessaires à l'exécution de cette délibération.

Résultat du vote :

Pour	133
Contre	0
Abstentions	0
Non participation au vote	0

Publiée par affichage le 20/10/2021

Reçue à la Préfecture le 20/10/2021

Ainsi fait et délibéré les jour, mois et an que dessus,
Au registre sont les signatures,
Pour extrait conforme,
Le Président,

Jean-Luc MOUDENC

ANNEXE 1


Estimation des principaux travaux envisagés et tels qu'inscrits à la PPI de la Commune de Pibrac en accompagnement du developpement urbain dans les secteurs à vocation d'habitat :

OPERATION	ESTIMATION EN € TTC
Espace sportif couvert multi-activités	6 081 600,00 €
Avenue Maurice Fontvieille : optimisation du stationnement aux Abords du groupe scolaire et du lycée	120 000,00 €
TOTAL	**6 201 600,00 €**

Commune de Pibrac
Périmètre de Taxe d'Aménagement Majorée
à compter de janvier 2022

DEL-21-1035

N

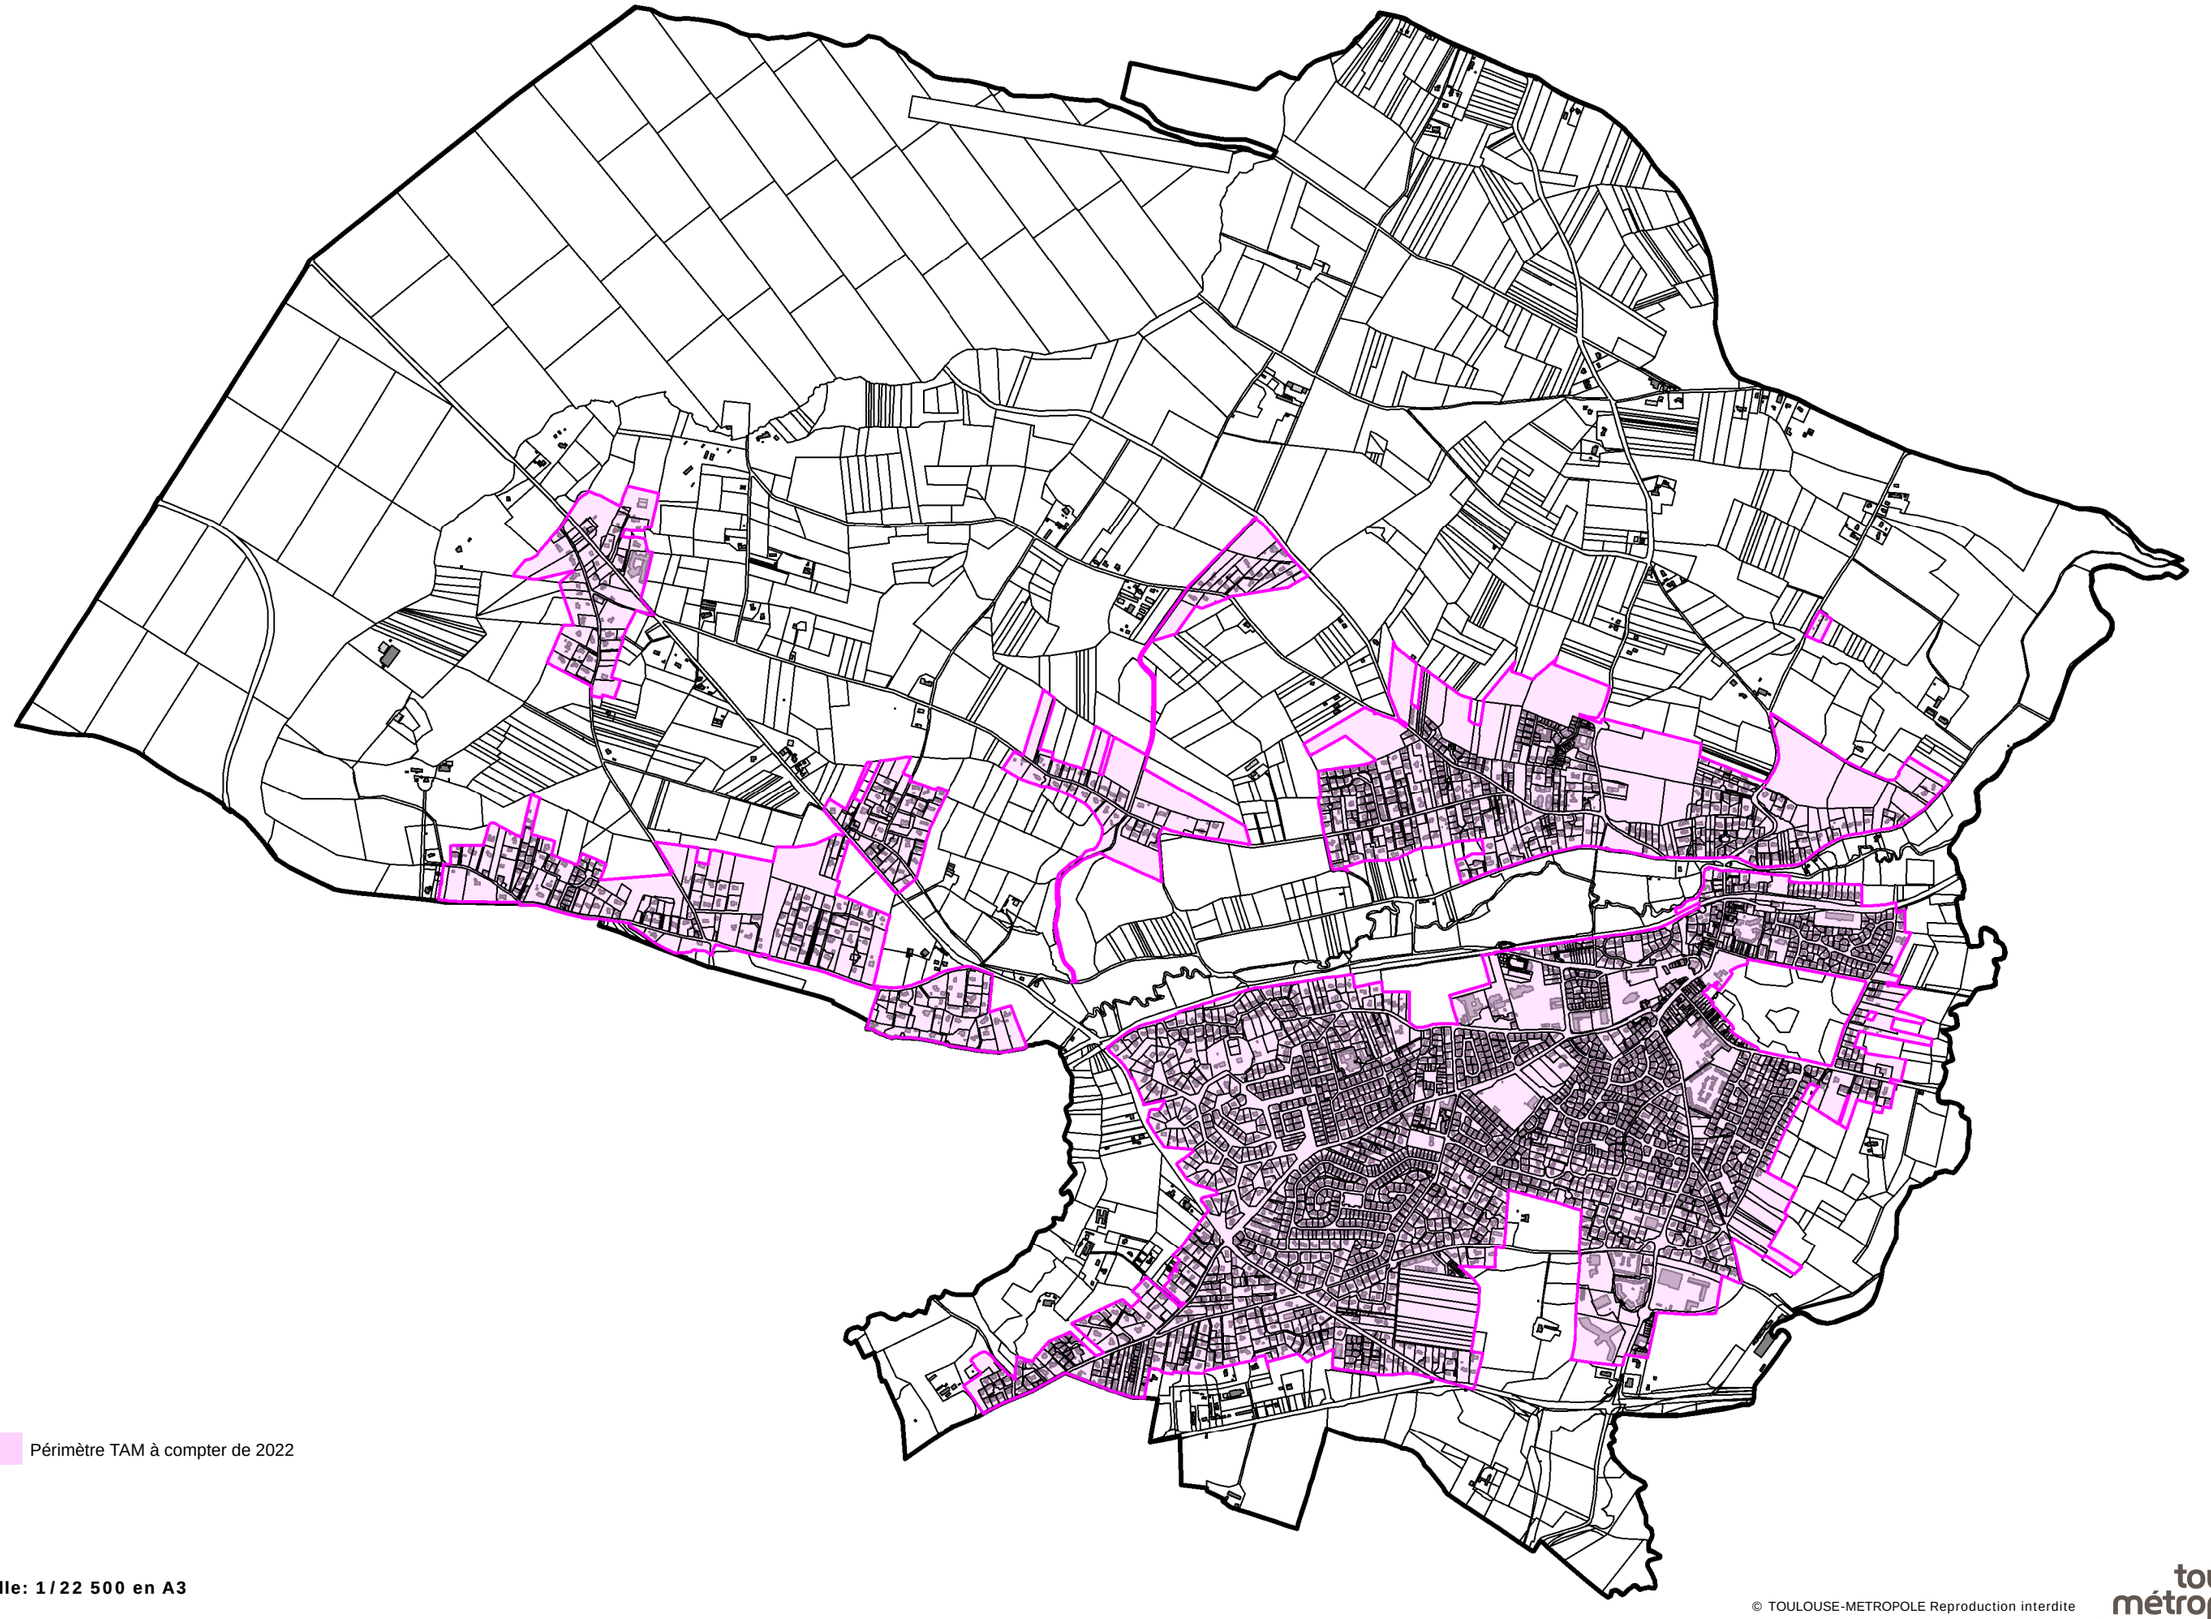

Périmètre TAM à compter de 2022

Échelle: 1/22 500 en A3

© TOULOUSE-METROPOLE Reproduction interdite

toulouse métropole

© - Opérations d'Aménagement et Projets Urbains

2021-214-XD Source : TM - SCFU

Liste des parcelles soumises à la TAM 2022
Commune de PIBRAC

Sect	N°
AD	0002
AD	0013
AD	0014
AD	0015
AD	0016
AD	0017
AD	0018
AD	0019
AD	0020
AD	0021
AD	0022
AD	0023
AD	0024
AD	0025
AD	0026
AD	0027
AD	0028
AD	0029
AD	0030
AD	0031
AD	0032
AD	0033
AD	0034
AD	0035
AD	0036
AD	0037
AD	0038
AD	0039
AD	0040
AD	0041
AD	0042
AD	0043
AD	0044
AD	0045
AD	0046
AD	0047
AD	0048
AD	0049
AD	0050
AD	0051
AD	0052
AD	0053
AD	0054
AD	0056
AD	0057
AD	0058
AD	0059
AD	0060
AD	0061
AD	0062
AD	0063
AD	0064
AD	0065
AD	0066
AD	0067
AD	0068
AD	0069
AD	0070
AD	0071
AD	0072
AD	0073
AD	0074
AD	0075
AD	0076
AD	0077
AD	0078
AD	0079
AD	0081
AD	0083
AD	0084
AD	0085
AD	0086
AD	0087
AD	0088
AD	0089
AD	0090
AD	0091
AD	0092
AD	0093
AD	0094
AD	0096
AD	0097
AD	0098
AD	0099

Sect	N°
AD	0100
AD	0101
AD	0102
AD	0103
AD	0104
AD	0105
AD	0106
AD	0108
AD	0109
AD	0110
AD	0111
AD	0112
AD	0113
AD	0114
AD	0115
AD	0116
AD	0117
AD	0118
AD	0119
AD	0120
AD	0121
AD	0122
AD	0123
AD	0124
AD	0125
AD	0126
AD	0127
AD	0128
AD	0129
AD	0130
AD	0131
AD	0132
AD	0133
AD	0134
AD	0135
AD	0136
AD	0137
AD	0138
AD	0139
AD	0140
AD	0141
AD	0142
AD	0143
AD	0144
AD	0145
AD	0146
AD	0147
AD	0148
AD	0149
AD	0150
AD	0151
AD	0153
AD	0165
AD	0167
AD	0168
AD	0169
AD	0170
AD	0171
AD	0172
AD	0173
AD	0174
AD	0175
AD	0176
AD	0177
AD	0178
AD	0179
AD	0180
AD	0181
AD	0182
AD	0183
AD	0188
AD	0189
AD	0190
AD	0191
AH	0112
AH	0115
AH	0116
AH	0120
AH	0121
AH	0122
AH	0126
AH	0145
AH	0146
AH	0147
AH	0148
AH	0153

Sect	N°
AH	0155
AH	0157
AH	0158
AH	0159
AH	0160
AH	0166
AH	0167
AH	0168
AH	0169
AH	0170
AH	0171
AH	0172
AH	0173
AI	0002
AI	0010
AI	0011
AI	0046
AI	0086
AI	0087
AI	0088
AI	0090
AI	0091
AK	0002
AK	0003
AK	0004
AK	0005
AK	0006
AK	0007
AK	0008
AK	0009
AK	0010
AK	0011
AK	0012
AK	0014
AK	0015
AK	0020
AK	0021
AK	0023
AK	0025
AK	0027
AK	0028
AK	0030
AK	0035
AK	0036
AK	0037
AK	0038
AK	0039
AK	0040
AK	0041
AK	0065
AK	0066
AK	0068
AK	0069
AK	0070
AK	0073
AK	0074
AK	0077
AK	0079
AK	0080
AK	0081
AK	0082
AK	0083
AK	0084
AK	0085
AK	0086
AK	0087
AK	0088
AK	0091
AK	0092
AK	0093
AK	0094
AK	0097
AK	0098
AK	0099
AK	0100
AK	0101
AK	0102
AK	0103
AK	0105
AK	0106
AK	0108
AK	0109
AK	0111
AK	0112

Sect	N°
AK	0116
AK	0117
AK	0118
AK	0119
AK	0120
AK	0121
AK	0122
AK	0123
AK	0124
AK	0125
AK	0127
AK	0128
AK	0130
AK	0131
AK	0132
AK	0136
AK	0137
AK	0138
AK	0139
AK	0140
AK	0141
AK	0142
AL	0010
AL	0011
AL	0012
AL	0013
AL	0014
AL	0015
AL	0017
AL	0018
AL	0019
AL	0020
AL	0021
AL	0022
AL	0027
AL	0028
AL	0029
AL	0030
AL	0031
AL	0032
AL	0033
AL	0035
AL	0037
AL	0046
AL	0049
AL	0050
AL	0055
AL	0056
AL	0057
AL	0058
AL	0059
AL	0060
AL	0061
AL	0062
AL	0063
AL	0064
AL	0065
AL	0066
AL	0067
AL	0068
AL	0070
AL	0071
AL	0077
AL	0078
AL	0079
AL	0080
AL	0081
AL	0084
AL	0085
AL	0086
AL	0088
AL	0089
AL	0090
AL	0091
AL	0092
AL	0093
AL	0094
AL	0095
AL	0096
AL	0097
AL	0098
AL	0099
AL	0100
AL	0101

Sect	N°
AL	0103
AL	0104
AL	0105
AL	0106
AL	0107
AL	0108
AL	0109
AL	0110
AL	0111
AL	0112
AL	0113
AL	0114
AL	0115
AL	0116
AL	0117
AL	0118
AL	0119
AL	0120
AL	0121
AL	0122
AL	0123
AL	0124
AL	0125
AL	0126
AL	0127
AL	0128
AL	0129
AL	0130
AL	0131
AL	0132
AL	0133
AL	0134
AL	0135
AL	0136
AL	0137
AL	0138
AL	0139
AM	0001
AM	0002
AM	0004
AM	0005
AM	0006
AM	0007
AM	0008
AM	0009
AM	0010
AM	0015
AM	0016
AM	0017
AM	0018
AM	0019
AM	0020
AM	0021
AM	0022
AM	0023
AM	0024
AM	0025
AM	0026
AM	0027
AM	0028
AM	0033
AM	0034
AM	0035
AM	0036
AM	0037
AM	0038
AM	0039
AM	0040
AM	0041
AM	0045
AM	0050
AM	0051
AM	0054
AM	0056
AM	0057
AM	0058
AM	0060
AM	0061
AM	0062
AM	0064
AM	0065
AM	0068
AM	0069
AM	0071

Sect	N°
AM	0072
AM	0073
AM	0076
AM	0077
AM	0078
AM	0080
AM	0081
AM	0082
AM	0083
AM	0084
AM	0085
AM	0087
AM	0088
AM	0089
AM	0092
AM	0094
AM	0095
AM	0096
AM	0097
AM	0100
AM	0101
AM	0102
AM	0103
AM	0104
AM	0105
AM	0106
AM	0107
AM	0108
AM	0109
AM	0110
AM	0111
AM	0112
AM	0113
AM	0114
AM	0115
AM	0119
AM	0120
AM	0121
AM	0122
AM	0123
AM	0124
AM	0125
AM	0126
AM	0128
AM	0129
AM	0130
AM	0131
AM	0133
AM	0134
AM	0135
AM	0136
AM	0137
AM	0138
AM	0139
AM	0141
AM	0142
AM	0143
AM	0144
AM	0146
AM	0147
AM	0148
AM	0149
AM	0150
AM	0152
AM	0153
AM	0154
AM	0155
AM	0156
AM	0157
AM	0158
AM	0159
AM	0160
AM	0161
AM	0162
AM	0163
AM	0164
AM	0165
AM	0166
AM	0169
AM	0170
AM	0173
AM	0174
AM	0176

Sect	N°
AM	0177
AM	0178
AM	0179
AM	0180
AM	0181
AM	0182
AM	0183
AM	0184
AM	0186
AM	0187
AM	0188
AM	0189
AM	0192
AM	0193
AM	0194
AM	0195
AM	0197
AM	0200
AM	0201
AM	0202
AM	0203
AM	0205
AM	0206
AM	0207
AM	0208
AM	0209
AM	0210
AM	0211
AM	0212
AM	0213
AM	0214
AM	0215
AM	0216
AM	0217
AM	0218
AM	0220
AM	0221
AM	0222
AM	0224
AM	0225
AM	0229
AM	0230
AM	0231
AM	0232
AM	0233
AM	0235
AM	0236
AM	0237
AM	0238
AM	0240
AM	0241
AM	0242
AM	0243
AM	0244
AM	0245
AM	0246
AM	0247
AM	0248
AM	0249
AM	0250
AM	0252
AM	0255
AM	0256
AM	0257
AM	0258
AM	0259
AM	0260
AM	0261
AM	0262
AM	0263
AM	0264
AM	0266
AM	0267
AM	0268
AM	0269
AM	0270
AM	0271
AM	0272
AM	0273
AM	0274
AM	0275
AM	0276
AM	0277
AM	0278

Sect	N°
AM	0279
AM	0280
AM	0281
AM	0282
AM	0283
AM	0284
AM	0285
AM	0286
AM	0291
AM	0292
AM	0293
AM	0294
AM	0296
AM	0297
AM	0298
AM	0303
AM	0304
AM	0305
AM	0306
AM	0307
AM	0308
AM	0310
AM	0314
AM	0315
AM	0316
AM	0322
AM	0334
AM	0335
AM	0336
AM	0337
AM	0338
AM	0339
AM	0340
AM	0341
AM	0342
AM	0343
AM	0344
AM	0345
AM	0346
AM	0347
AM	0348
AM	0349
AM	0350
AM	0351
AM	0352
AM	0353
AM	0354
AM	0355
AM	0356
AM	0357
AM	0359
AM	0360
AM	0361
AM	0362
AM	0363
AM	0364
AM	0365
AM	0366
AM	0367
AM	0368
AM	0372
AM	0373
AM	0375
AM	0377
AM	0378
AM	0379
AM	0381
AM	0382
AM	0383
AM	0384
AM	0385
AM	0386
AM	0387
AM	0388
AM	0389
AM	0390
AM	0391
AM	0393
AM	0394
AM	0395
AM	0396
AM	0397
AM	0402
AM	0403

Liste des parcelles soumises à la TAM 2022
Commune de PIBRAC

Sect	N°
AM	0405
AM	0407
AM	0408
AM	0414
AM	0415
AM	0416
AM	0417
AM	0418
AM	0419
AN	0002
AN	0003
AN	0004
AN	0005
AN	0006
AN	0007
AN	0008
AN	0009
AN	0010
AN	0011
AN	0012
AN	0013
AN	0014
AN	0015
AN	0016
AN	0017
AN	0018
AN	0019
AN	0020
AN	0021
AN	0022
AN	0023
AN	0024
AN	0025
AN	0026
AN	0027
AN	0028
AN	0029
AN	0030
AN	0031
AN	0032
AN	0033
AN	0034
AN	0035
AN	0036
AN	0037
AN	0038
AN	0039
AN	0040
AN	0041
AN	0042
AN	0043
AN	0044
AN	0045
AN	0046
AN	0047
AN	0048
AN	0049
AN	0050
AN	0051
AN	0052
AN	0053
AN	0054
AN	0055
AN	0056
AN	0057
AN	0058
AN	0059
AN	0060
AN	0061
AN	0062
AN	0063
AN	0064
AN	0065
AN	0066
AN	0067
AN	0068
AN	0069
AN	0070
AN	0071
AN	0072
AN	0073
AN	0074
AN	0075
AN	0076

Sect	N°
AN	0077
AN	0078
AN	0079
AN	0080
AN	0081
AN	0082
AN	0083
AN	0084
AN	0085
AN	0086
AN	0087
AN	0088
AN	0089
AN	0090
AN	0091
AN	0092
AN	0093
AN	0095
AN	0106
AN	0107
AN	0109
AN	0114
AN	0115
AN	0116
AN	0117
AN	0118
AN	0119
AN	0120
AN	0121
AO	0021
AO	0038
AO	0041
AO	0042
AO	0043
AO	0045
AO	0046
AO	0047
AO	0048
AO	0050
AO	0051
AO	0052
AO	0053
AO	0056
AO	0057
AO	0058
AO	0060
AO	0061
AO	0062
AO	0063
AO	0065
AO	0066
AO	0067
AO	0069
AO	0071
AO	0072
AO	0073
AO	0074
AO	0075
AO	0076
AO	0077
AO	0079
AO	0081
AO	0086
AO	0087
AO	0088
AO	0089
AO	0090
AO	0091
AO	0092
AP	0039
AP	0040
AP	0041
AP	0042
AP	0043
AP	0044
AP	0045
AP	0046
AP	0078
AP	0079
AP	0080
AP	0084
AP	0085
AP	0086
AP	0088

Sect	N°
AP	0089
AP	0093
AP	0094
AP	0096
AP	0097
AP	0098
AP	0099
AP	0100
AP	0101
AP	0102
AP	0103
AP	0105
AP	0106
AP	0114
AP	0124
AP	0128
AP	0129
AP	0130
AP	0133
AP	0134
AP	0137
AP	0171
AP	0173
AP	0188
AP	0189
AP	0190
AP	0191
AP	0192
AP	0193
AP	0195
AP	0201
AP	0202
AP	0207
AP	0208
AP	0209
AP	0210
AP	0212
AP	0213
AP	0214
AP	0215
AP	0216
AP	0217
AP	0218
AP	0219
AP	0220
AP	0221
AP	0222
AP	0223
AP	0224
AP	0225
AP	0226
AP	0227
AP	0228
AP	0229
AP	0230
AP	0231
AP	0232
AP	0233
AP	0234
AP	0235
AP	0236
AP	0237
AP	0238
AP	0239
AP	0240
AR	0004
AR	0005
AR	0006
AR	0007
AR	0008
AR	0009
AR	0010
AR	0011
AR	0012
AR	0013
AR	0014
AR	0015
AR	0016
AR	0017
AR	0018
AR	0019
AR	0020
AR	0021
AR	0022

Sect	N°
AR	0023
AR	0024
AR	0025
AR	0026
AR	0027
AR	0028
AR	0029
AR	0030
AR	0031
AR	0032
AR	0033
AR	0034
AR	0035
AR	0036
AR	0037
AR	0038
AR	0040
AR	0041
AR	0042
AR	0043
AR	0044
AR	0045
AR	0046
AR	0047
AR	0048
AR	0049
AR	0050
AR	0051
AR	0052
AR	0053
AR	0055
AR	0056
AR	0057
AR	0059
AR	0060
AR	0061
AR	0062
AR	0063
AR	0064
AR	0067
AR	0068
AR	0070
AR	0072
AR	0073
AR	0074
AR	0075
AR	0076
AR	0077
AR	0078
AR	0079
AR	0080
AR	0081
AR	0082
AR	0083
AR	0084
AR	0085
AR	0086
AR	0087
AR	0088
AR	0089
AR	0090
AR	0093
AR	0094
AR	0096
AR	0097
AR	0098
AR	0099
AR	0100
AR	0101
AR	0102
AR	0103
AR	0104
AR	0106
AR	0108
AR	0110
AR	0111
AR	0112
AR	0113
AR	0114
AR	0115
AR	0116
AR	0117
AR	0118
AR	0119

Sect	N°
AR	0120
AR	0121
AR	0123
AR	0124
AR	0125
AR	0129
AR	0130
AR	0138
AR	0139
AR	0140
AR	0141
AR	0142
AR	0143
AR	0145
AR	0146
AR	0147
AR	0148
AR	0149
AR	0150
AR	0151
AR	0152
AR	0153
AR	0154
AR	0155
AR	0156
AR	0157
AR	0158
AR	0159
AR	0160
AR	0161
AR	0162
AR	0163
AR	0164
AR	0165
AR	0166
AR	0167
AR	0168
AR	0173
AR	0174
AR	0175
AR	0177
AR	0178
AR	0179
AR	0180
AR	0181
AR	0182
AR	0183
AR	0184
AR	0185
AR	0187
AR	0188
AR	0189
AR	0190
AR	0191
AR	0192
AR	0203
AR	0204
AR	0206
AR	0212
AR	0213
AR	0219
AR	0221
AR	0223
AR	0226
AR	0227
AR	0230
AR	0231
AR	0232
AR	0235
AR	0236
AR	0238
AR	0240
AR	0241
AR	0242
AR	0243
AR	0244
AR	0245
AR	0247
AR	0248
AR	0251
AR	0252
AR	0259
AR	0260
AR	0262

Sect	N°
AR	0263
AR	0264
AR	0265
AR	0266
AR	0267
AR	0269
AR	0270
AR	0271
AR	0272
AR	0273
AR	0274
AR	0276
AR	0277
AR	0278
AR	0279
AR	0280
AR	0281
AR	0282
AR	0283
AR	0284
AR	0285
AR	0287
AR	0288
AR	0289
AR	0291
AR	0292
AR	0293
AR	0295
AR	0296
AR	0297
AR	0298
AR	0299
AR	0300
AR	0302
AR	0304
AR	0305
AR	0307
AR	0308
AR	0309
AR	0310
AR	0311
AR	0313
AR	0316
AR	0324
AR	0325
AR	0326
AR	0327
AR	0328
AR	0329
AR	0330
AR	0331
AR	0333
AR	0334
AR	0343
AR	0345
AR	0349
AR	0350
AR	0351
AR	0352
AR	0354
AR	0355
AR	0356
AR	0357
AR	0358
AR	0359
AR	0360
AR	0361
AR	0362
AR	0363
AR	0364
AR	0365
AR	0366
AR	0367
AR	0368
AR	0369
AR	0371
AR	0372
AR	0373
AR	0374
AR	0375
AR	0376
AR	0377
AR	0378
AR	0379

Sect	N°
AR	0380
AR	0381
AR	0382
AR	0383
AR	0384
AR	0386
AR	0387
AR	0388
AR	0389
AR	0390
AR	0391
AR	0392
AR	0396
AR	0397
AR	0398
AR	0399
AR	0400
AR	0401
AR	0402
AR	0404
AR	0405
AR	0406
AR	0407
AR	0408
AR	0409
AR	0410
AR	0411
AR	0412
AR	0413
AR	0414
AR	0415
AR	0416
AR	0417
AR	0418
AR	0419
AR	0420
AR	0421
AR	0422
AR	0423
AR	0424
AR	0425
AR	0426
AR	0427
AR	0429
AR	0430
AR	0431
AR	0432
AR	0433
AR	0434
AR	0435
AS	0003
AS	0004
AS	0005
AS	0006
AS	0007
AS	0008
AS	0009
AS	0010
AS	0011
AS	0012
AS	0013
AS	0014
AS	0015
AS	0016
AS	0017
AS	0018
AS	0019
AS	0020
AS	0021
AS	0022
AS	0023
AS	0024
AS	0025
AS	0026
AS	0027
AS	0028
AS	0029
AS	0030
AS	0031
AS	0032
AS	0033
AS	0034
AS	0035
AS	0036

Sect	N°
AS	0037
AS	0038
AS	0041
AS	0042
AS	0043
AS	0044
AS	0045
AS	0046
AS	0047
AS	0048
AS	0049
AS	0050
AS	0051
AS	0052
AS	0053
AS	0054
AS	0055
AS	0056
AS	0057
AS	0059
AS	0060
AS	0061
AS	0062
AS	0063
AS	0064
AS	0065
AS	0066
AS	0067
AS	0068
AS	0069
AS	0070
AS	0071
AS	0072
AS	0073
AS	0074
AS	0075
AS	0076
AS	0077
AS	0078
AS	0079
AS	0080
AS	0081
AS	0082
AS	0083
AS	0084
AS	0085
AS	0086
AS	0087
AS	0088
AS	0089
AS	0090
AS	0091
AS	0092
AS	0093
AS	0094
AS	0095
AS	0096
AS	0097
AS	0098
AS	0099
AS	0100
AS	0101
AS	0102
AS	0103
AS	0104
AS	0105
AS	0106
AS	0107
AS	0108
AS	0109
AS	0110
AS	0111
AS	0112
AS	0113
AS	0114
AS	0115
AS	0116
AS	0117
AS	0118
AS	0119
AS	0120
AS	0121
AS	0122
AS	0123

Liste des parcelles soumises à la TAM 2022
Commune de PIBRAC

Sect	N°
AS	0124
AS	0125
AS	0126
AS	0127
AS	0128
AS	0129
AS	0130
AS	0131
AS	0132
AS	0133
AS	0134
AS	0135
AS	0136
AS	0137
AS	0138
AS	0139
AS	0140
AS	0141
AS	0142
AS	0143
AS	0144
AS	0145
AS	0146
AS	0147
AS	0148
AS	0149
AS	0150
AS	0151
AS	0152
AS	0153
AS	0154
AS	0155
AS	0156
AS	0157
AS	0158
AS	0159
AS	0160
AS	0161
AS	0162
AS	0163
AS	0164
AS	0165
AS	0166
AS	0167
AS	0168
AS	0170
AS	0171
AS	0172
AS	0173
AS	0174
AS	0175
AS	0176
AS	0177
AS	0178
AS	0179
AS	0180
AS	0181
AS	0182
AS	0183
AS	0184
AS	0185
AS	0188
AS	0189
AS	0190
AS	0196
AS	0197
AS	0198
AS	0199
AS	0200
AS	0201
AS	0202
AS	0203
AS	0204
AS	0205
AS	0206
AS	0207
AS	0208
AS	0209
AS	0211
AS	0212
AS	0213
AS	0215
AS	0216
AS	0217

Sect	N°
AS	0224
AS	0225
AS	0226
AS	0228
AS	0229
AS	0230
AS	0231
AS	0232
AS	0233
AS	0234
AS	0235
AS	0236
AS	0237
AS	0238
AS	0239
AS	0240
AS	0241
AS	0242
AS	0243
AS	0244
AS	0245
AS	0246
AS	0247
AS	0248
AS	0249
AS	0250
AS	0251
AS	0252
AS	0253
AS	0254
AS	0255
AS	0256
AS	0257
AS	0258
AS	0259
AS	0260
AS	0261
AS	0262
AS	0263
AS	0264
AS	0265
AS	0266
AS	0267
AS	0268
AS	0269
AS	0271
AS	0272
AS	0277
AS	0278
AS	0280
AS	0281
AS	0287
AS	0290
AS	0291
AS	0292
AS	0293
AS	0294
AS	0295
AS	0296
AS	0297
AS	0298
AS	0299
AS	0300
AS	0315
AS	0320
AS	0321
AS	0323
AS	0336
AS	0337
AS	0340
AS	0343
AS	0344
AS	0345
AS	0349
AS	0373
AS	0375
AS	0397
AS	0398
AS	0404
AS	0411
AS	0414
AS	0415
AS	0416
AS	0417

Sect	N°
AS	0418
AS	0419
AS	0420
AS	0421
AS	0422
AS	0423
AS	0424
AS	0425
AS	0426
AS	0427
AS	0428
AS	0429
AS	0430
AS	0431
AS	0436
AS	0437
AS	0438
AS	0439
AS	0440
AS	0441
AS	0442
AS	0443
AS	0444
AS	0445
AS	0446
AS	0447
AS	0448
AS	0449
AS	0450
AS	0451
AS	0452
AS	0453
AS	0454
AS	0455
AS	0456
AS	0457
AS	0458
AS	0459
AS	0460
AS	0461
AS	0462
AS	0463
AS	0464
AS	0465
AS	0466
AS	0467
AS	0468
AS	0469
AS	0470
AT	0010
AT	0017
AT	0018
AT	0021
AT	0022
AT	0024
AT	0027
AT	0028
AT	0030
AT	0033
AT	0036
AT	0038
AT	0039
AT	0040
AT	0041
AT	0042
AT	0047
AT	0048
AT	0049
AT	0050
AT	0051
AT	0052
AT	0053
AT	0054
AT	0057
AT	0071
AT	0072
AT	0073
AT	0074
AT	0075
AT	0076
AT	0077
AT	0078
AT	0080
AT	0083

Sect	N°
AT	0084
AT	0110
AT	0110
AT	0165
AT	0166
AT	0167
AT	0168
AT	0169
AT	0170
AT	0171
AT	0172
AT	0173
AT	0174
AT	0175
AT	0176
AT	0177
AT	0178
AT	0187
AT	0188
AT	0189
AT	0190
AT	0192
AT	0194
AT	0195
AT	0196
AT	0197
AT	0198
AT	0199
AT	0200
AT	0201
AT	0202
AT	0203
AT	0204
AT	0205
AT	0206
AT	0209
AT	0210
AT	0211
AT	0213
AT	0214
AT	0215
AT	0216
AT	0217
AT	0218
AT	0219
AT	0220
AT	0221
AT	0222

Sect	N°
AT	0223
AT	0224
AT	0225
AT	0226
AT	0227
AT	0228
AT	0229
AT	0230
AT	0231
AT	0232
AT	0233
AT	0234
AT	0235
AT	0237
AT	0238
AT	0239
AT	0240
AT	0241
AT	0242
AT	0245
AT	0246
AV	0002
AV	0003
AV	0004
AV	0005
AV	0006
AV	0007
AV	0008
AV	0009
AV	0010
AV	0011
AV	0012
AV	0013
AV	0014
AV	0016
AV	0017
AV	0018
AV	0019
AV	0022
AV	0023
AV	0027
AV	0030
AV	0067
AV	0068
AV	0069
AV	0070
AV	0071
AV	0072
AV	0073
AV	0074
AV	0134
AV	0142
AV	0144
AV	0146
AV	0147
AV	0154
AV	0155
AV	0156
AV	0157
AV	0158
AV	0159
AV	0160
AV	0162
AV	0163
AV	0164
AV	0165
AV	0166
AV	0167
AV	0168
AV	0169
AV	0170
AV	0171
AV	0172
AV	0173
AV	0174
AV	0175
AV	0176
AV	0177
AV	0178
AV	0179
AV	0180
AV	0183
AV	0184
AV	0185

Sect	N°
AV	0186
AV	0187
AV	0188
AV	0189
AV	0190
AV	0191
AV	0192
AV	0193
AV	0195
AV	0196
AV	0197
AV	0198
AV	0199
AX	0002
AX	0006
AX	0007
AX	0008
AX	0014
AX	0030
AX	0031
AX	0032
AX	0033
AX	0034
AX	0035
AX	0040
AX	0042
AX	0049
AX	0051
AX	0052
AX	0053
AX	0055
AX	0056
AX	0057
AX	0064
AX	0065
AX	0066
AX	0067
AX	0068
AX	0069
AX	0070
AX	0071
AX	0072
AX	0084
AX	0107
AX	0108
AX	0109
AX	0110
AX	0125
AX	0127
AX	0128
AX	0129
AX	0134
AX	0136
AX	0137
AX	0138
AX	0139
AX	0140
AX	0141
AX	0142
AX	0143
AX	0144
AX	0145
AX	0146
AX	0147
AX	0148
AX	0149
AX	0150
AX	0151
AX	0152
AX	0153
AX	0154
AX	0155
AX	0161
AX	0164
AX	0165
AX	0166
AX	0167
AX	0168
AX	0169
AX	0170
AX	0171
AX	0172
AX	0173
AX	0174

Sect	N°
AX	0175
AX	0177
AX	0178
AX	0179
AX	0182
AX	0183
AX	0184
AX	0185
AX	0186
AX	0188
AX	0189
AX	0190
AX	0194
AX	0195
AX	0196
AX	0197
AX	0202
AX	0203
AX	0204
AX	0205
AX	0208
AX	0209
AX	0211
AX	0212
AX	0213
AX	0214
AX	0215
AX	0217
AX	0218
AX	0219
AX	0220
AX	0221
AX	0222
AX	0227
AX	0228
AX	0231
AX	0235
AX	0236
AX	0237
AX	0238
AX	0239
AX	0240
AX	0241
AX	0242
AX	0243
AX	0244
AX	0245
AX	0246
AX	0247
AX	0248
AX	0249
AX	0251
AX	0252
AX	0253
AX	0254
AX	0255
AX	0256
AX	0257
AX	0258
AX	0259
AX	0260
AX	0261
AX	0262
AX	0263
AX	0264
AX	0265
AX	0266
AX	0267
AX	0268
AX	0283
AX	0284
AX	0285
AX	0286
AX	0304
AX	0305
AY	0001
AY	0007
AY	0011
AY	0012
AY	0015
AY	0016
AY	0022
AY	0024
AY	0027

Sect	N°
AY	0028
AY	0029
AY	0031
AY	0033
AY	0043
AY	0044
AY	0045
AY	0053
AY	0054
AY	0056
AY	0062
AY	0063
AY	0069
AY	0071
AY	0078
AY	0080
AY	0081
AY	0083
AY	0084
AY	0085
AY	0087
AY	0088
AY	0094
AY	0095
AY	0096
AY	0098
AY	0099
AY	0101
AY	0102
AY	0103
AY	0105
AY	0106
AY	0109
AY	0111
AY	0113
AY	0120
AY	0122
AY	0125
AY	0126
AY	0127
AY	0128
AY	0131
AY	0134
AY	0135
AY	0136
AY	0137
AY	0138
AY	0139
AY	0142
AY	0148
AY	0149
AY	0150
AY	0151
AY	0152
AY	0153
AY	0155
AY	0156
AY	0158
AY	0165
AY	0166
AY	0169
AY	0170
AY	0171
AY	0172
AY	0173
AY	0174
AY	0175
AY	0176
AY	0177
AY	0178
AY	0179
AY	0180
AY	0181
AY	0182
AY	0183
AY	0184
AY	0192
AY	0193
AY	0194
AY	0195
AY	0196
AY	0197
AY	0198
AY	0199

Liste des parcelles soumises à la TAM 2022
Commune de PIBRAC

Sect	N°
AY	0200
AY	0201
AY	0202
AY	0203
AY	0204
AY	0205
AY	0206
AY	0207
AY	0208
AY	0209
AY	0210
AY	0211
AY	0212
AY	0213
AY	0214
AY	0219
AY	0220
AY	0221
AY	0222
AY	0223
AY	0224
AY	0225
AY	0226
AY	0227
AY	0228
AZ	0018
AZ	0019
AZ	0030
AZ	0031
AZ	0034
AZ	0093
AZ	0094
AZ	0095
AZ	0096
AZ	0097
AZ	0098
AZ	0099
AZ	0116
AZ	0117
AZ	0125
AZ	0126
AZ	0133
AZ	0134
AZ	0135
AZ	0136
AZ	0137
AZ	0138
AZ	0140
AZ	0148
AZ	0149
AZ	0150
AZ	0158
AZ	0159
AZ	0160
AZ	0162
AZ	0163
AZ	0164
AZ	0165
AZ	0167
AZ	0168
AZ	0169
AZ	0170
AZ	0174
AZ	0175
AZ	0177
AZ	0181
AZ	0186
AZ	0187
AZ	0188
AZ	0189
AZ	0191
AZ	0192
AZ	0193
AZ	0194
AZ	0195
AZ	0196
AZ	0198
AZ	0199
AZ	0200
AZ	0201
AZ	0203
AZ	0204
AZ	0208
AZ	0209

Sect	N°
AZ	0210
AZ	0211
AZ	0213
AZ	0214
AZ	0215
AZ	0216
AZ	0217
AZ	0218
AZ	0219
AZ	0220
AZ	0221
AZ	0223
AZ	0227
AZ	0230
AZ	0231
AZ	0232
AZ	0233
AZ	0234
AZ	0235
AZ	0236
AZ	0237
AZ	0238
AZ	0239
AZ	0240
AZ	0241
AZ	0242
AZ	0243
AZ	0244
AZ	0245
AZ	0246
AZ	0247
AZ	0248
AZ	0249
AZ	0250
AZ	0251
AZ	0252
AZ	0253
AZ	0254
AZ	0256
AZ	0257
AZ	0258
AZ	0259
AZ	0260
AZ	0269
AZ	0270
AZ	0271
AZ	0272
AZ	0273
AZ	0274
BA	0001
BA	0002
BA	0003
BA	0004
BA	0005
BA	0006
BA	0007
BA	0008
BA	0009
BA	0010
BA	0011
BA	0012
BA	0013
BA	0014
BA	0015
BA	0016
BA	0017
BA	0018
BA	0019
BA	0020
BA	0023
BA	0025
BA	0026
BA	0027
BA	0028
BA	0029
BA	0030
BA	0034
BA	0035
BA	0037
BA	0038
BA	0041
BA	0042
BA	0043
BA	0044

Sect	N°
BA	0045
BA	0053
BA	0054
BA	0055
BA	0056
BA	0057
BA	0058
BA	0059
BA	0060
BA	0061
BA	0065
BA	0066
BA	0067
BA	0068
BA	0069
BA	0070
BA	0071
BA	0072
BA	0073
BA	0074
BA	0075
BA	0076
BA	0077
BA	0078
BA	0079
BA	0080
BA	0081
BA	0082
BA	0083
BA	0084
BA	0085
BA	0086
BA	0087
BA	0088
BA	0089
BA	0090
BA	0091
BA	0092
BA	0093
BA	0094
BA	0095
BA	0096
BA	0097
BA	0098
BA	0102
BA	0103
BA	0104
BA	0105
BA	0106
BA	0109
BA	0110
BA	0111
BA	0112
BA	0113
BA	0114
BA	0115
BA	0116
BA	0117
BA	0118
BA	0119
BA	0120
BA	0121
BA	0122
BA	0123
BA	0124
BA	0125
BA	0126
BA	0127
BA	0128
BA	0129
BA	0130
BA	0131
BA	0132
BA	0133
BA	0134
BA	0135
BA	0136
BA	0137
BA	0138
BA	0139
BA	0140
BA	0141
BA	0144
BA	0146

Sect	N°
BA	0147
BA	0110
BA	0110
BA	0110

Liste des parcelles soumises à la TAM 2022
Commune de PIBRAC

Sect	N°
BB	0347
BB	0348
BB	0349
BB	0350
BB	0351
BB	0352
BB	0353
BB	0354
BB	0355
BB	0356
BB	0357
BB	0358
BB	0359
BB	0360
BB	0361
BB	0362
BB	0363
BB	0364
BB	0365
BB	0366
BB	0367
BB	0368
BB	0369
BB	0370
BB	0371
BB	0372
BB	0373
BB	0374
BB	0375
BB	0376
BB	0377
BB	0378
BB	0379
BB	0380
BB	0381
BB	0382
BB	0383
BB	0384
BB	0385
BB	0386
BB	0387
BB	0388
BB	0389
BB	0390
BB	0391
BB	0392
BB	0393
BB	0394
BB	0395
BB	0396
BB	0397
BB	0398
BB	0399
BB	0400
BB	0401
BB	0402
BB	0403
BB	0404
BB	0405
BB	0406
BB	0407
BB	0408
BB	0409
BB	0410
BB	0411
BB	0412
BB	0413
BB	0414
BB	0415
BB	0416
BB	0417
BB	0418
BC	0004
BC	0005
BC	0006
BC	0007
BC	0008
BC	0009
BC	0010
BC	0013
BC	0014
BC	0015
BC	0016
BC	0017

Sect	N°
BC	0019
BC	0020
BC	0021
BC	0022
BC	0023
BC	0024
BC	0025
BC	0026
BC	0027
BC	0028
BC	0029
BC	0030
BC	0031
BC	0032
BC	0033
BC	0034
BC	0035
BC	0036
BC	0037
BC	0038
BC	0039
BC	0040
BC	0041
BC	0042
BC	0043
BC	0044
BC	0045
BC	0046
BC	0047
BC	0052
BC	0053
BC	0054
BC	0055
BC	0056
BC	0057
BC	0058
BC	0059
BC	0060
BC	0061
BC	0062
BC	0063
BC	0064
BC	0065
BC	0066
BC	0067
BC	0068
BC	0081
BC	0082
BC	0083
BC	0084
BC	0085
BC	0086
BC	0087
BC	0088
BC	0089
BC	0090
BC	0091
BC	0092
BC	0093
BC	0094
BC	0095
BC	0096
BC	0097
BC	0098
BC	0099
BC	0100
BC	0101
BC	0102
BC	0104
BC	0105
BC	0106
BC	0107
BC	0108
BC	0109
BC	0110
BC	0111
BC	0112
BC	0113
BC	0114
BC	0115
BC	0116
BC	0117
BC	0118
BC	0119

Sect	N°
BC	0120
BC	0121
BC	0122
BC	0123
BC	0124
BC	0125
BC	0126
BC	0127
BC	0128
BC	0129
BC	0130
BC	0131
BC	0132
BC	0133
BC	0134
BC	0135
BC	0136
BC	0137
BC	0138
BC	0139
BC	0140
BC	0141
BC	0142
BC	0143
BC	0144
BC	0145
BC	0146
BC	0147
BC	0148
BC	0149
BC	0156
BC	0157
BC	0158
BC	0159
BC	0160
BC	0161
BC	0162
BC	0163
BC	0164
BC	0165
BC	0166
BC	0167
BC	0168
BC	0169
BC	0170
BC	0171
BC	0172
BC	0173
BC	0174
BC	0175
BC	0176
BC	0177
BC	0201
BC	0203
BC	0226
BC	0227
BC	0228
BC	0231
BC	0232
BC	0233
BC	0234
BC	0235
BC	0236
BC	0237
BC	0238
BC	0239
BC	0256
BC	0257
BC	0258
BC	0262
BC	0265
BC	0266
BC	0277
BC	0278
BC	0279
BC	0280
BC	0281
BC	0282
BC	0283
BC	0284
BC	0285
BC	0286
BC	0287
BC	0288

Sect	N°
BC	0289
BC	0110
BC	0110
BC	0110
BC	0110
BC	0110
BC	0110
BC	0110
BC	0110
BC	0110
BC	0110
BC	0110
BD	0110
BD	0110
BD	0035
BD	0036
BD	0037
BD	0038
BD	0039
BD	0040
BD	0041
BD	0042
BD	0043
BD	0044
BD	0045
BD	0046
BD	0047
BD	0048
BD	0049
BD	0050
BD	0051
BD	0052
BD	0053
BD	0054
BD	0055
BD	0056
BD	0057
BD	0058
BD	0059
BD	0062
BD	0063
BD	0064
BD	0065
BD	0066
BD	0068
BD	0069
BD	0070
BD	0071
BD	0072
BD	0073
BD	0074
BD	0075
BD	0076
BD	0077
BD	0078
BD	0079
BD	0080
BD	0081
BD	0082

Sect	N°
BD	0083
BD	0084
BD	0085
BD	0086
BD	0087
BD	0088
BD	0089
BD	0090
BD	0091
BD	0092
BD	0093
BD	0094
BD	0095
BD	0096
BD	0097
BD	0098
BD	0099
BD	0100
BD	0101
BD	0102
BD	0103
BD	0104
BD	0105
BD	0106
BD	0107
BD	0108
BD	0109
BD	0110
BD	0111
BD	0112
BD	0113
BD	0114
BD	0115
BD	0118
BD	0119
BD	0120
BD	0121
BD	0122
BD	0123
BD	0125
BD	0126
BD	0127
BD	0128
BD	0129
BD	0130
BD	0131
BD	0132
BD	0133
BD	0134
BD	0135
BD	0136
BD	0137
BD	0138
BD	0139
BD	0140
BD	0141
BD	0142
BD	0143
BD	0144
BD	0145
BD	0146
BD	0147
BD	0148
BD	0149
BD	0150
BD	0151
BD	0152
BD	0153
BD	0154
BD	0155
BD	0156
BD	0157
BD	0158
BD	0159
BD	0162
BD	0163
BD	0164
BD	0173
BD	0177
BD	0179
BD	0180
BD	0181
BD	0182
BD	0183

Sect	N°
BD	0184
BD	0185
BD	0186
BD	0192
BD	0193
BD	0194
BD	0196
BD	0198
BD	0202
BD	0206
BD	0222
BD	0228
BD	0230
BD	0234
BD	0240
BD	0243
BD	0259
BD	0278
BD	0279
BD	0280
BD	0284
BD	0285
BD	0286
BD	0287
BD	0288
BD	0289
BD	0290
BD	0291
BD	0295
BD	0296
BD	0297
BD	0298
BD	0299
BD	0300
BD	0301
BD	0302
BD	0303
BD	0304
BD	0305
BD	0306
BD	0307
BD	0308
BD	0309
BD	0310
BD	0311
BD	0314
BD	0315
BE	0008
BE	0010
BE	0012
BE	0047
BE	0048
BE	0050
BE	0051
BE	0052
BE	0053
BE	0057
BE	0115
BE	0116
BE	0117
BE	0118
BE	0122
BE	0123
BE	0124
BE	0126
BE	0128
BE	0132
BE	0135
BE	0136
BE	0137
BE	0139
BE	0145
BE	0147
BE	0148
BE	0153
BE	0158
BE	0159
BE	0160
BE	0161
BE	0164
BE	0165
BE	0166
BE	0167
BE	0169

Sect	N°
BE	0170
BE	0173
BE	0174
BE	0176
BE	0177
BE	0178
BE	0179
BE	0188
BE	0189
BE	0190
BE	0191
BE	0192
BE	0193
BE	0194
BE	0196
BE	0198
BE	0207
BE	0208
BE	0210
BE	0211
BE	0212
BE	0213
BE	0214
BE	0215
BE	0218
BE	0219
BE	0220
BE	0223
BE	0224
BE	0226
BE	0227
BE	0228
BE	0229
BE	0230
BE	0231
BE	0235
BE	0236
BE	0243
BE	0244
BE	0245
BE	0246
BE	0247
BE	0248
BE	0250
BE	0251
BE	0252
BE	0253
BE	0254
BE	0255
BE	0256
BE	0257
BE	0258
BE	0259
BE	0262
BE	0263
BE	0264
BE	0265
BE	0266
BE	0267
BE	0268
BE	0269
BE	0270
BE	0271
BE	0272
BE	0273
BE	0274
BE	0275
BE	0276
BE	0277
BE	0278
BE	0279
BE	0280
BE	0281
BH	0006
BH	0007
BH	0010
BH	0011
BH	0016
BH	0023
BH	0027
BH	0030
BH	0031
BH	0032
BH	0033

Sect	N°
BH	0034
BH	0036
BH	0038
BH	0041
BH	0042
BH	0045
BH	0046
BH	0047
BH	0048
BH	0049
BH	0052
BH	0134
BH	0137
BH	0142
BH	0151
BH	0152
BH	0161
BH	0162
BH	0163
BH	0164
BH	0171
BH	0172
BH	0174
BH	0175
BH	0177
BH	0178
BH	0179
BH	0181
BH	0190
BH	0198
BH	0200
BH	0201
BH	0203
BH	0204
BH	0205
BH	0206
BH	0208
BH	0209
BH	0210
BH	0211
BH	0213
BH	0214
BH	0215
BH	0216
BH	0217
BH	0218
BH	0219
BH	0220
BH	0221
BH	0222
BH	0223
BH	0224
BH	0225
BH	0226
BH	0227
BH	0228
BH	0229
BH	0230
BH	0232
BH	0233
BH	0234
BH	0235
BH	0236
BH	0238
BH	0240
BH	0241
BH	0243
BH	0244
BH	0245
BH	0246
BH	0247
BH	0248
BH	0249
BH	0250
BH	0251
BH	0254
BH	0255
BH	0256
BH	0257
BH	0258
BH	0259
BH	0260
BH	0261
BH	0262

Liste des parcelles soumises à la TAM 2022
Commune de PIBRAC

Sect	N°
BH	0263
BH	0269
BH	0271
BH	0272
BH	0273
BH	0274
BH	0275
BH	0276
BH	0277
BH	0278
BH	0279
BH	0280
BH	0281
BH	0282
BH	0283
BH	0286
BH	0287
BH	0288
BH	0289
BH	0290
BH	0291
BH	0292
BH	0293
BH	0294
BH	0295
BH	0296
BH	0297
BH	0298
BH	0299
BH	0300
BH	0301
BH	0302
BH	0303
BH	0304
BH	0305
BH	0306
BH	0307
BH	0309
BH	0310
BH	0314
BH	0315
BH	0316
BH	0317
BH	0318
BH	0319
BH	0320
BH	0323
BH	0324
BH	0325
BH	0328
BH	0329
BI	0002
BI	0003
BI	0037
BI	0043
BI	0044
BI	0045
BI	0056
BI	0092
BI	0093
BI	0094
BI	0095
BI	0096
BI	0097
BI	0098
BI	0099
BI	0101
BI	0103
BI	0104
BI	0106
BI	0108
BI	0109
BI	0110
BI	0114
BI	0115
BI	0120
BI	0121
BI	0122
BI	0124
BI	0126
BI	0127
BI	0129
BI	0131
BI	0133

Sect	N°
BI	0137
BI	0138
BI	0139
BI	0142
BI	0149
BI	0150
BI	0160
BI	0161
BI	0162
BI	0163
BI	0164
BI	0165
BI	0168
BI	0191
BI	0192
BI	0193
BI	0194
BI	0195
BI	0196
BI	0197
BI	0198
BI	0201
BI	0202
BI	0204
BI	0207
BI	0217
BI	0221
BI	0234
BI	0235
BI	0236
BI	0237
BI	0238
BI	0239
BI	0240
BI	0241
BI	0242
BI	0243
BI	0244
BI	0245
BI	0246
BI	0247
BI	0248
BI	0249
BI	0250
BI	0251
BI	0253
BI	0260
BI	0261
BI	0262
BI	0263
BI	0264
BI	0265
BI	0266
BI	0267
BI	0268
BI	0269
BI	0270
BI	0271
BI	0272
BI	0273
BI	0274
BI	0275
BI	0276
BI	0277
BI	0278
BI	0279
BI	0280
BI	0281
BI	0282
BI	0283
BI	0284
BI	0285
BI	0287
BI	0288
BI	0289
BI	0290
BI	0291
BI	0292
BI	0293
BI	0294
BI	0295
BI	0296
BI	0301
BI	0302

Sect	N°
BI	0303
BI	0304
BI	0305
BI	0306
BI	0307
BI	0308
BI	0309
BI	0310
BI	0311
BI	0312
BI	0313
BI	0314
BI	0315
BI	0316
BI	0317
BI	0318
BI	0319
BI	0320
BI	0321
BI	0322
BI	0323
BI	0324
BI	0325
BI	0326
BI	0327
BI	0328
BI	0329
BI	0330
BI	0335
BI	0336
BI	0337
BI	0338
BI	0339
BI	0340
BI	0341
BI	0342
BI	0343
BI	0344
BI	0345
BI	0350
BI	0351
BK	0035
BK	0038
BK	0065
BK	0067
BK	0084
BK	0090
BK	0092
BK	0093
BK	0094
BK	0095
BK	0102
BK	0104
BK	0105
BK	0108
BK	0109
BK	0110
BK	0112
BK	0113
BK	0114
BK	0115
BK	0116
BL	0001
BL	0002
BL	0015
BL	0018
BL	0050
BL	0051
BL	0052
BL	0053
BL	0060
BL	0093
BL	0094
BL	0095
BL	0096
BL	0097
BL	0109
BL	0110
BL	0112
BL	0113
BL	0114
BL	0117
BL	0119
BL	0120

Sect	N°
BL	0122
BL	0110
BL	0110
BM	0110
BM	0110
BM	0110
BM	0110
BM	0110
BM	0110
BM	0110
BM	0110
BM	0110
BM	0110
BM	0110
BM	0047
BM	0054
BM	0055
BM	0066
BM	0076
BM	0077
BM	0079
BM	0080
BM	0091
BM	0094
BM	0097
BM	0099
BM	0100
BM	0101
BM	0104
BM	0105
BM	0106
BM	0108
BM	0110
BM	0111
BM	0112
BM	0113
BM	0114
BM	0115
BM	0116
BM	0117
BM	0119
BM	0121
BM	0123
BM	0124
BM	0130
BM	0136
BM	0142
BM	0143
BM	0144
BM	0146
BM	0147
BM	0150
BM	0151
BM	0153
BM	0156
BM	0157
BM	0168
BM	0175
BM	0177

Sect	N°
BM	0183
BM	0184
BM	0185
BM	0186
BM	0187
BM	0189
BM	0190
BM	0191
BM	0192
BM	0193
BM	0195
BM	0196
BM	0197
BM	0198
BM	0199
BM	0203
BM	0205
BM	0210
BM	0212
BM	0217
BM	0219
BM	0220
BM	0227
BM	0228
BM	0229
BM	0231
BM	0232
BM	0233
BM	0234
BM	0236
BM	0237
BM	0240
BM	0241
BM	0242
BM	0243
BM	0244
BM	0245
BM	0246
BM	0247
BM	0248
BM	0250
BM	0251
BM	0252
BM	0256
BM	0263
BM	0264
BM	0265
BM	0272
BM	0274
BM	0275
BM	0278
BM	0280
BM	0281
BM	0282
BM	0283
BM	0284
BM	0285
BM	0286
BM	0288
BM	0290
BM	0291
BM	0302
BM	0303
BM	0304
BM	0306
BM	0307
BM	0308
BM	0310
BM	0311
BM	0312
BM	0313
BM	0314
BM	0315
BM	0316
BM	0317
BM	0318
BM	0319
BM	0320
BM	0323
BM	0324
BM	0325
BM	0326
BM	0329
BM	0330

Sect	N°
BM	0332
BM	0333
BM	0334
BM	0335
BM	0336
BM	0337
BM	0339
BM	0340
BM	0341
BM	0342
BM	0343
BM	0347
BM	0348
BM	0349
BM	0350
BM	0351
BM	0352
BM	0353
BM	0354
BM	0355
BM	0356
BM	0357
BM	0358
BM	0359
BM	0360
BM	0361
BM	0362
BM	0363
BM	0364
BM	0365
BM	0366
BM	0367
BM	0368
BM	0369
BM	0370
BM	0371
BN	0024
BN	0085
BN	0086
BN	0088
BN	0089
BN	0090
BN	0091
BN	0092
BN	0094
BN	0096
BN	0100
BN	0101
BN	0102
BN	0111
BN	0115
BN	0116
BN	0117
BN	0118
BN	0130
BN	0132
BN	0133
BN	0138
BN	0139
BN	0146
BN	0147
BN	0150
BN	0151
BN	0160
BN	0161
BN	0162
BN	0163
BN	0164
BN	0165
BN	0166
BN	0167
BN	0168
BN	0169
BN	0170
BN	0171
BN	0172
BO	0026
BO	0031
BO	0034
BO	0036
BO	0107
BO	0137
BO	0138
BO	0139

Sect	N°
BO	0140
BO	0141
BO	0145
BO	0146
BO	0147
BO	0148
BO	0149
BO	0153
BO	0154
BO	0157
BO	0158
BO	0159
BO	0160
BO	0161
BO	0162
BO	0164
BO	0165
BO	0166
BO	0167
BO	0168
BO	0170
BO	0171
BO	0172
BO	0179
BO	0180
BO	0181
BO	0182
BO	0183
BO	0184
BO	0185
BO	0186
BO	0187
BO	0188
BO	0189
BO	0190